


# ALAdesign

## LIVE SIMPLY CHIC

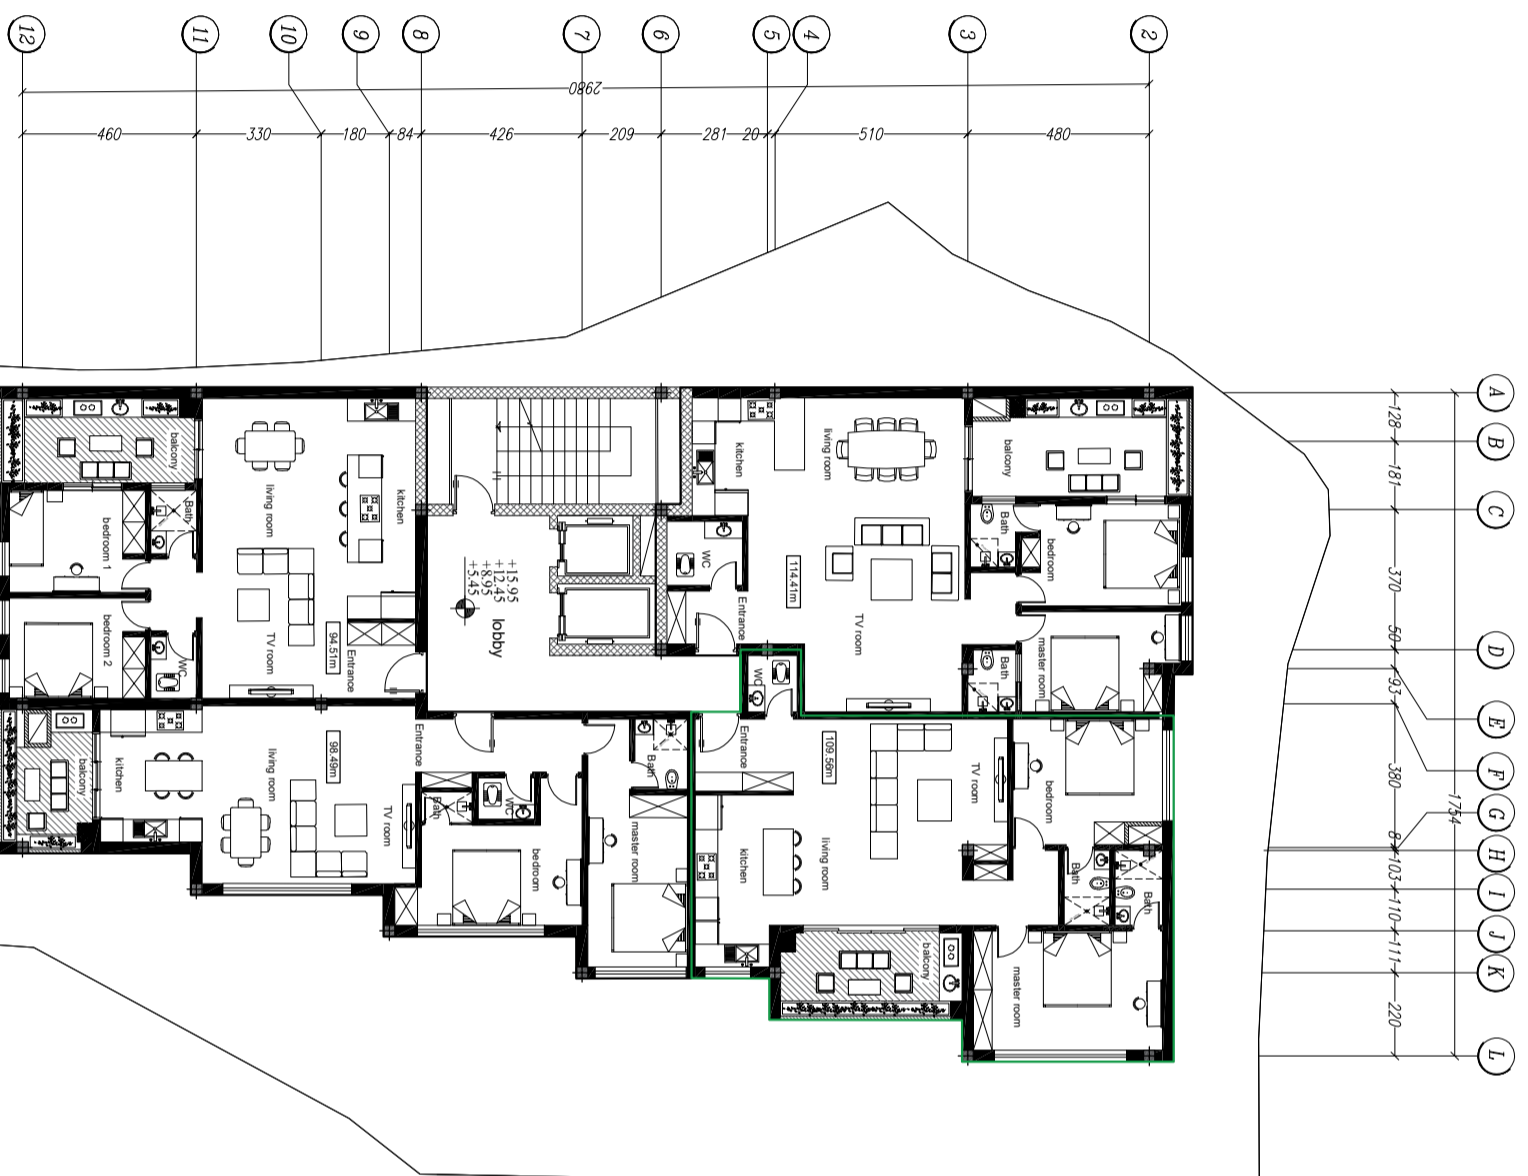

پروژه: مسکونی - اسونان

Project: residential amiran

کارفرما: آقایان امانی فدایی

Employer: mr. ghadimi

4, 3, 2, 1 - پیمان: مهندسان طاقیان

Drawing title: floor type furniture plan 1, 2, 3, 4

طراح: علی لاریجانی

Designed: ali lavasani engineer

کاربر: مسکونی

User: residential

مساحت پروژه: 4000 متر

Project area: 4000 meter

مقیاس: 1/100

Scale: 1/100