

طراحی داخلی و پلانهای اجرایی

آشپزخانه و مطبخ

هال و پذیرایی

جناب آقای دکتر زارع

واقع در رشت – خیابان منظریه






هال و پذیرایی

کارفرما = جناب آقای زارع

آدرس = منظریه - خیابان شهید گلستانی (مازیار) -
کوچه پامچال

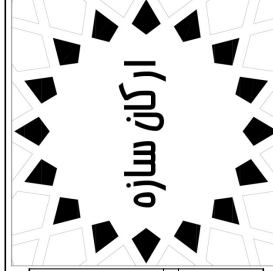

Unnamed

Project number

Number

A0

Architect = Reza Naeini

Drawn by


Author

Checked by

Checker


Scale

Unnamed	Project	A1
	number	
	Architect = Reza Naeini	
	Author	
Checked by	Checker	Scale
	As indicated	

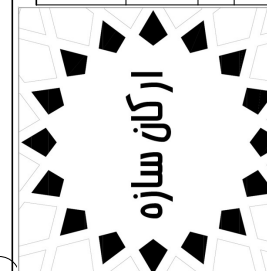

کارفرما = جناب آقای زارع

آدرس = منظریه - خیابان شهید گلستانی (مازیار) -
کوچه پامچال

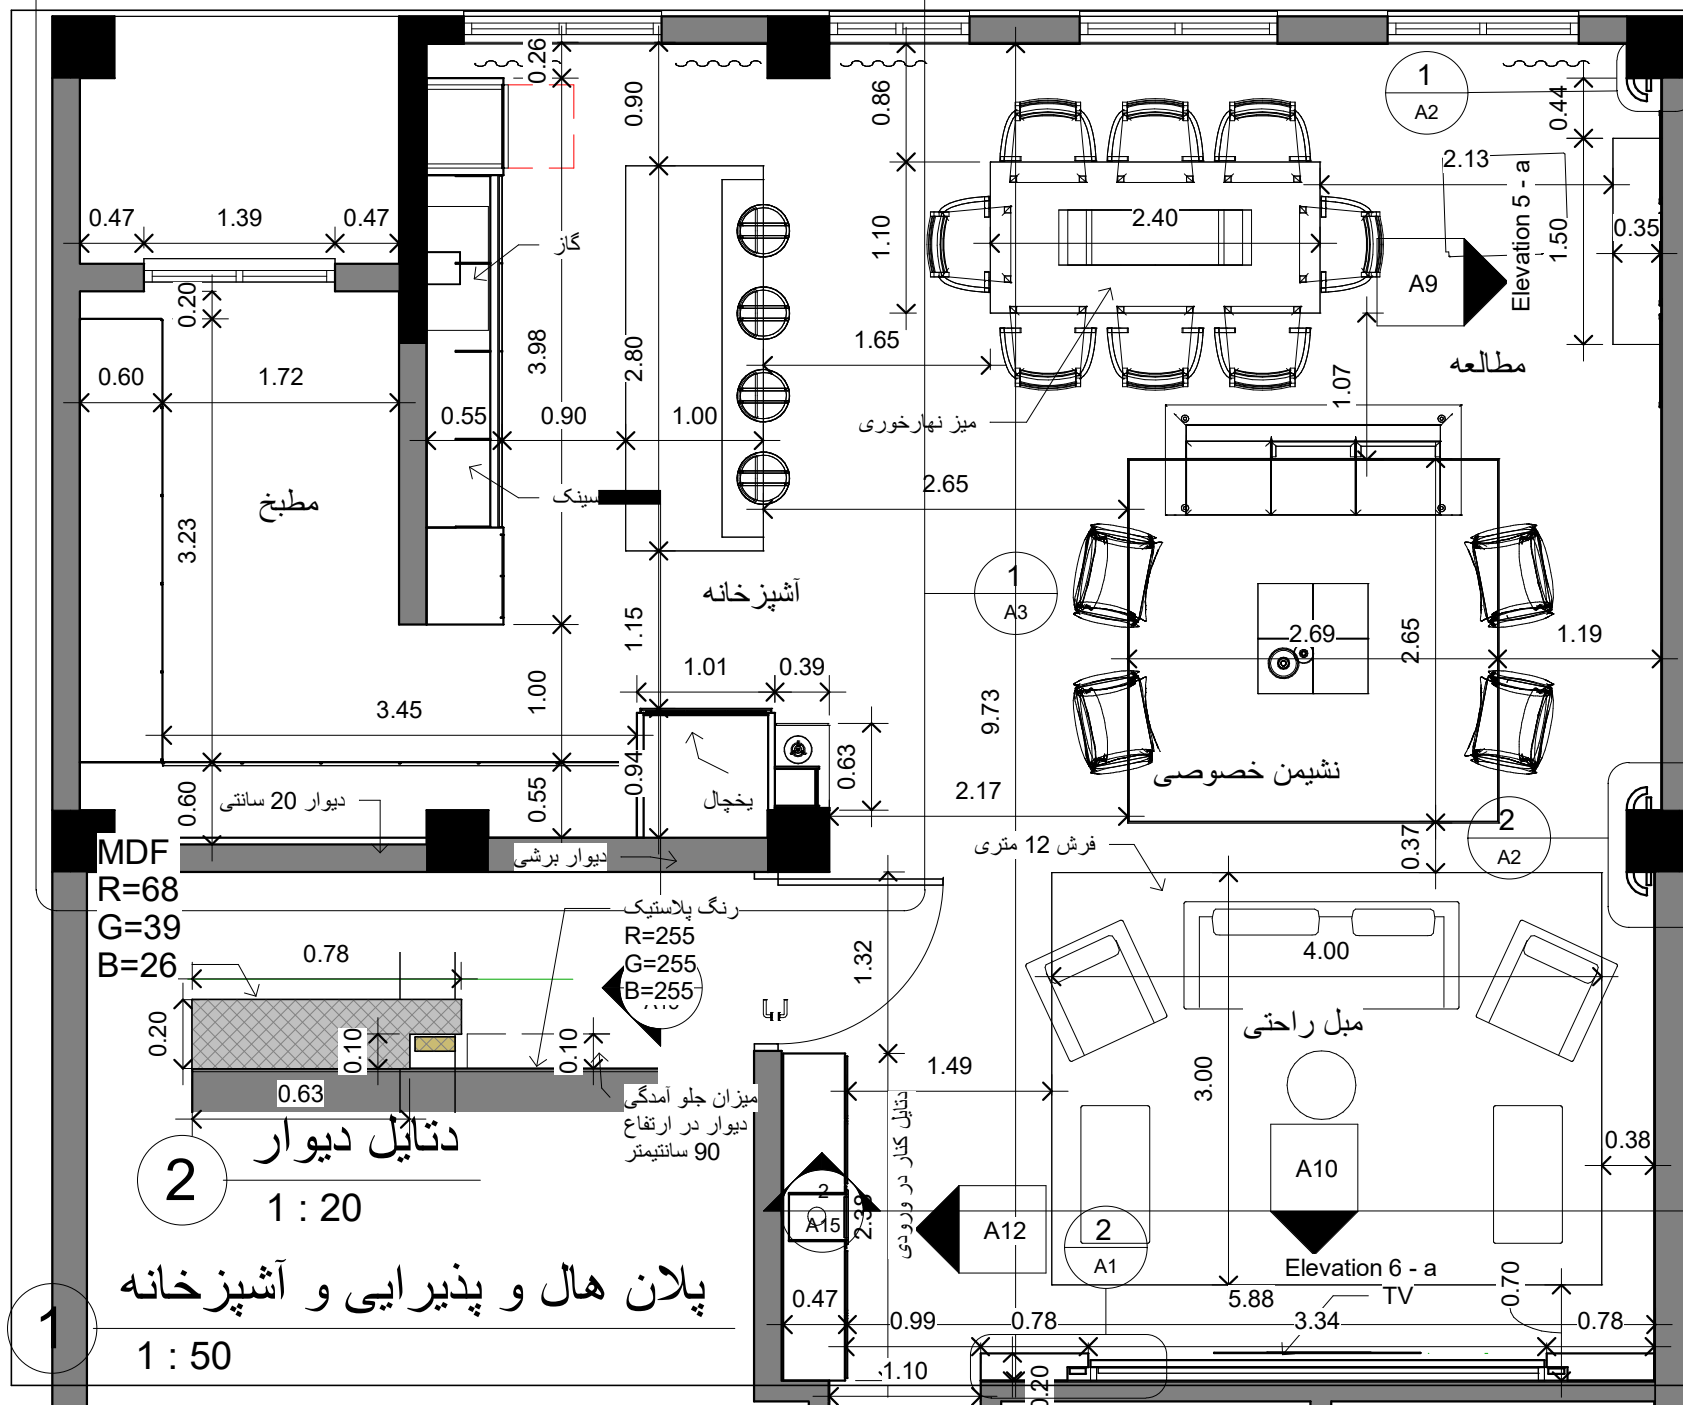

1

جزئیات کنج دیوار اجرا شده با کفاف

1 : 10

R=255

G=255

B=255

رنگ پلاستیک

دیوار کفاف

نور مخفی

0.25

0.20

0.15

0.17

دیوار 20 سانتیمتری

نور مخفی

دیوار کفاف

R=255

G=255

B=255

رنگ پلاستیک

دیوار کفاف

نور مخفی

دیوار برشی

0.25

0.45

0.20

0.15


جزئیات ستون میانی دیوار اجرا شده با

2

کفاف

1 : 10

کارفرما = جناب آقای زارع

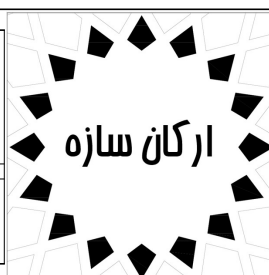آدرس = منظره - خیابان شهید گلستانی (مازیار) -
کوچه پامچال

Unnamed

Project

Project number Number


Architect = Reza Naeini

Drawn by Author


Checked by Checker

A2

Scale 1 : 10

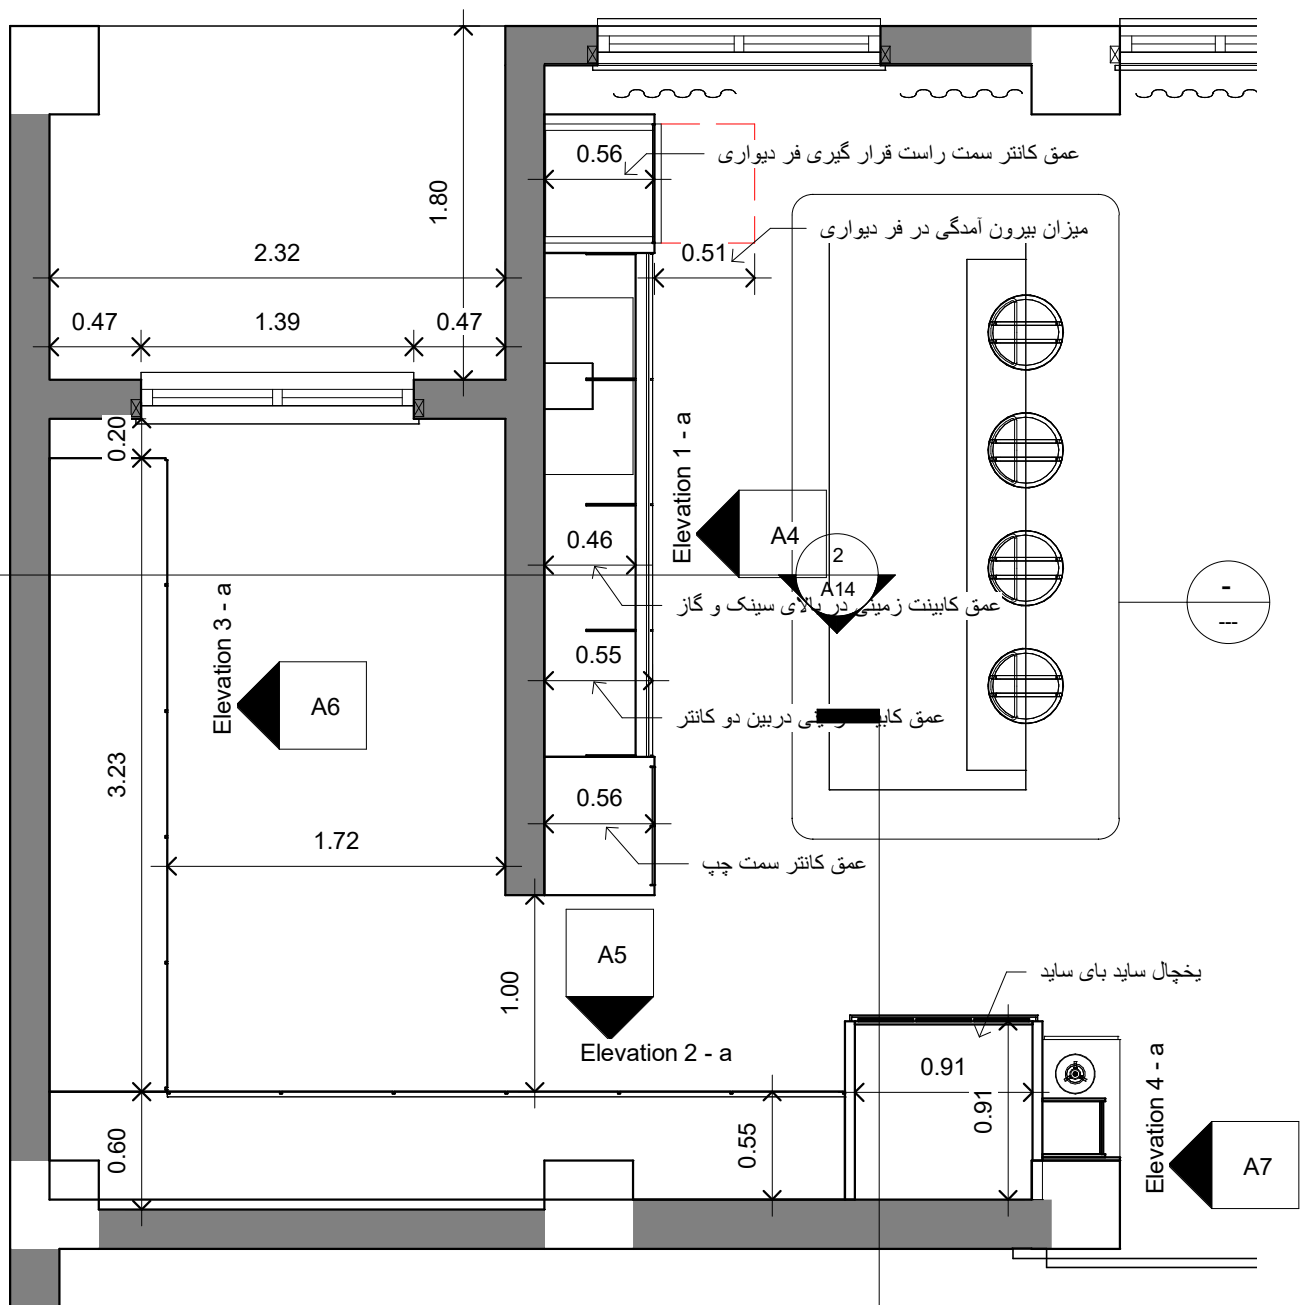

1 مشخصات آشپزخانه و مطبخ
1 : 35

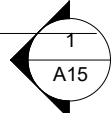


کارفرما = جناب آقای زارع

آدرس = منظره - خیابان شهید گلستانی (مازیار) -
کوچه پامچال



Unnamed		A3
Project	Number	
Project number	Number	
Architect = Reza Naeini	Author	
Drawn by	Checker	Scale 1 : 35
Checked by	Checker	

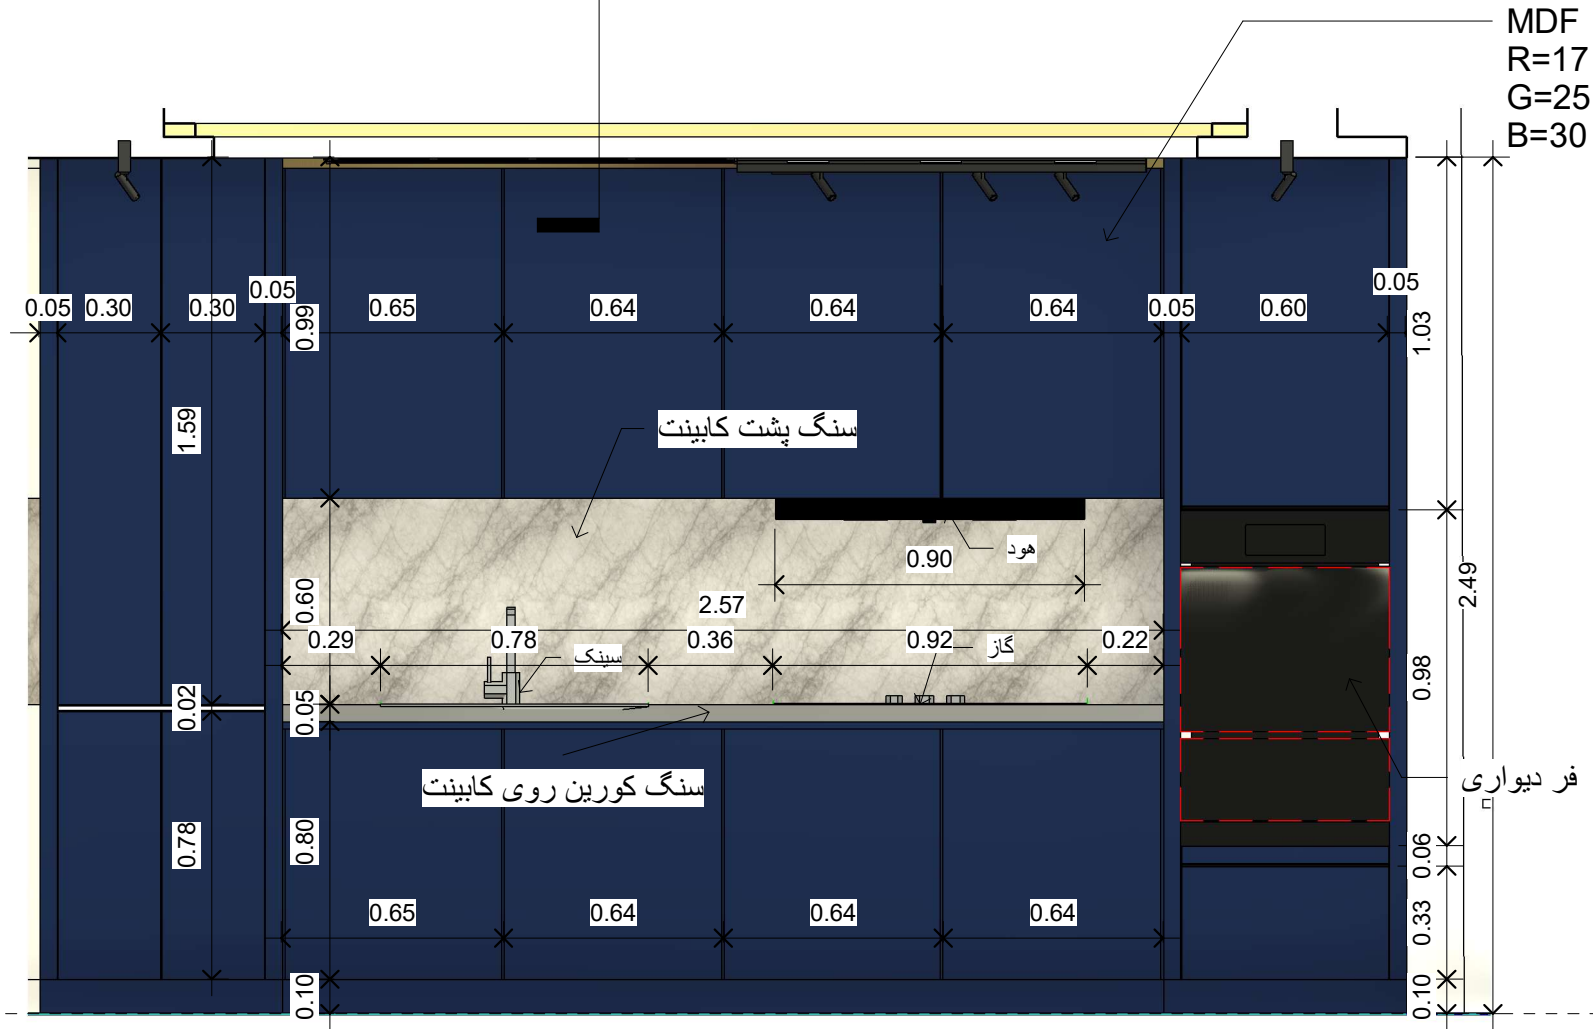


1




Elevation 1 - a

1 : 20

Unnamed		Project Number	A4
		Architect =	Reza Naeini
		Drawn by	Author
		Checked by	Checker
		Scale 1 : 20	

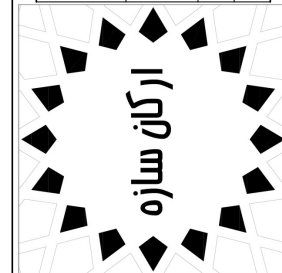

کارفرما = جناب آقای زارع	
آدرس = منظریه - خیابان شهید گلستانی (مازیار) - کوچه پامچال	

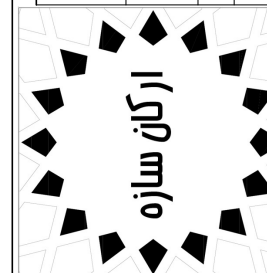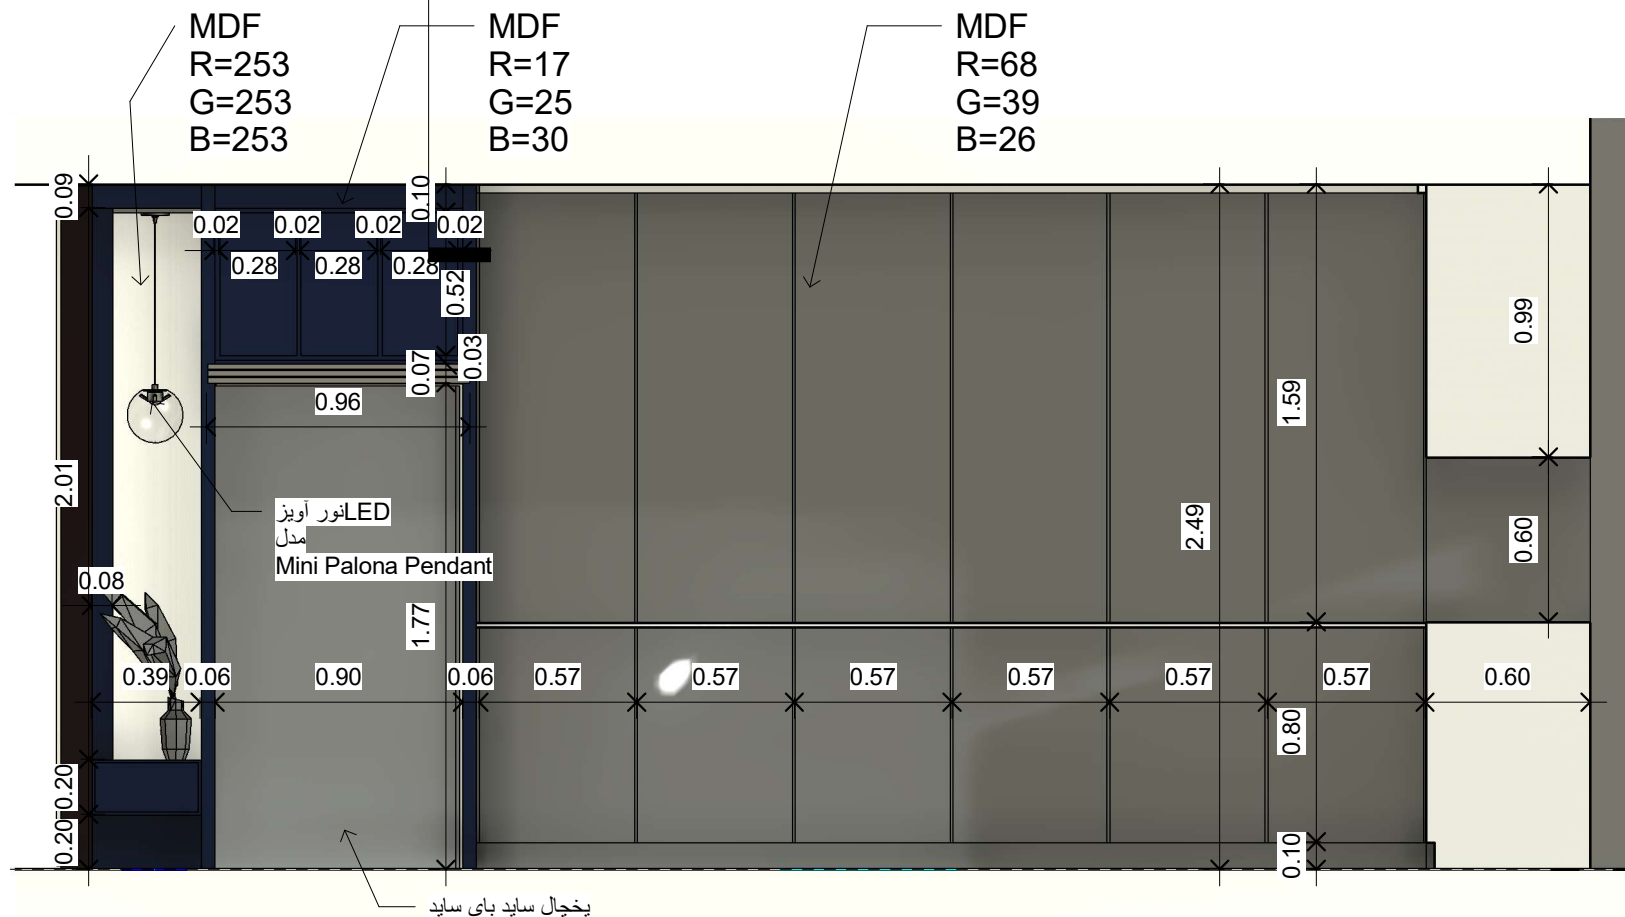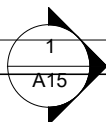

کارفرما = جناب آقای زارع

آدرس = منظریه - خیابان شهید گلستانی (مازیار) -
کوچه پامچال

Unnamed

Project number
Number

Architect = Reza Naeini

Drawn by
Author

Checked by
Checker

Scale
1 : 25

A5

8/14/2025 8:07:15 PM

1

Elevation 2 - a

1 : 25


نور آویز LED مدل Mini Palona Pendant ارائه شده دارای مشخصات فنی مطابق با فایل معرفی شده می باشد. جهت مشاهده جزئیات و تصاویر مربوطه، لطفاً به لینک زیر مراجعه فرمایید

https://www.visualcomfort.com/mini-palona-pendant-700mppln/?selected_product=700MPPLNCB-LED930#1661=83450&1701=8581&2461=43281

1

Elevation 3 - a

1 : 20

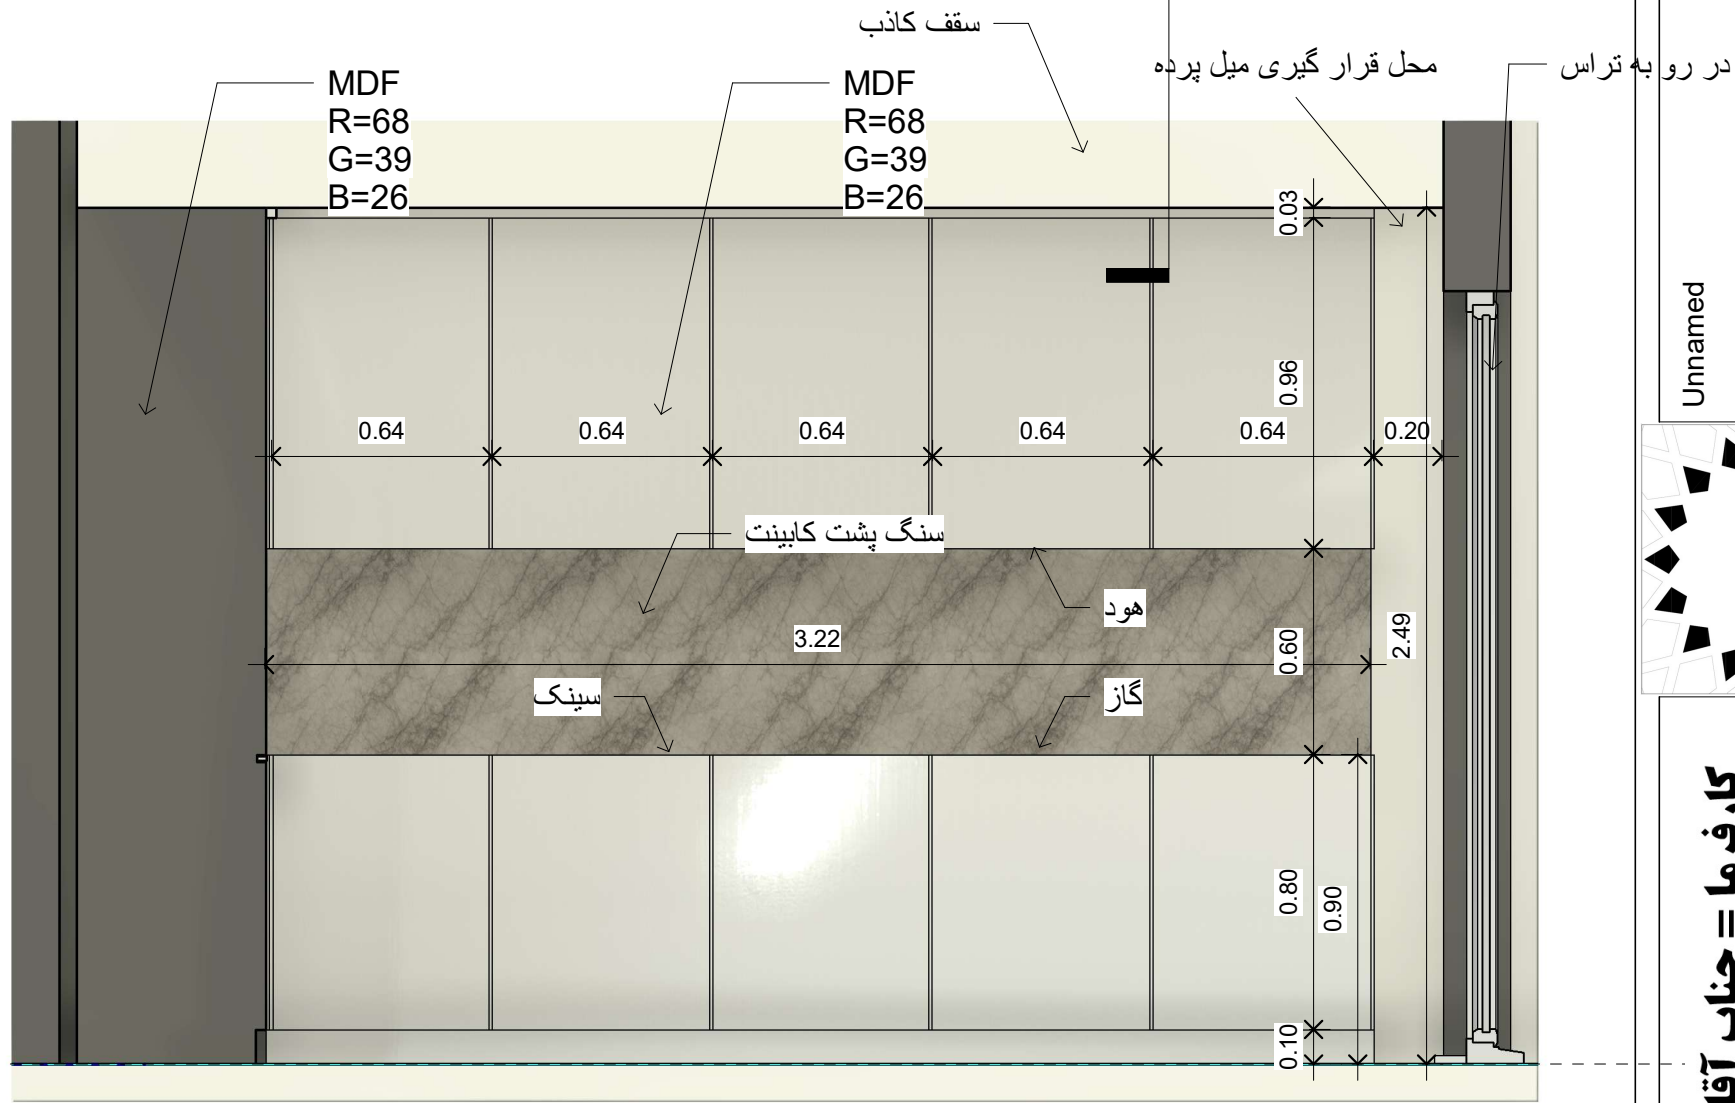

Unnamed

Project
number
Number

Architect = Reza Naeini


Drawn by

Author

Checked by

Scale


1 : 20

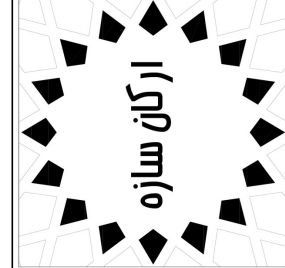

کارفرما = جناب آقای زارع

آدرس = منظریه - خیابان شهید گلستانی (مازیار) -
کوچه پامچال

8/14/2025 8:07:45 PM

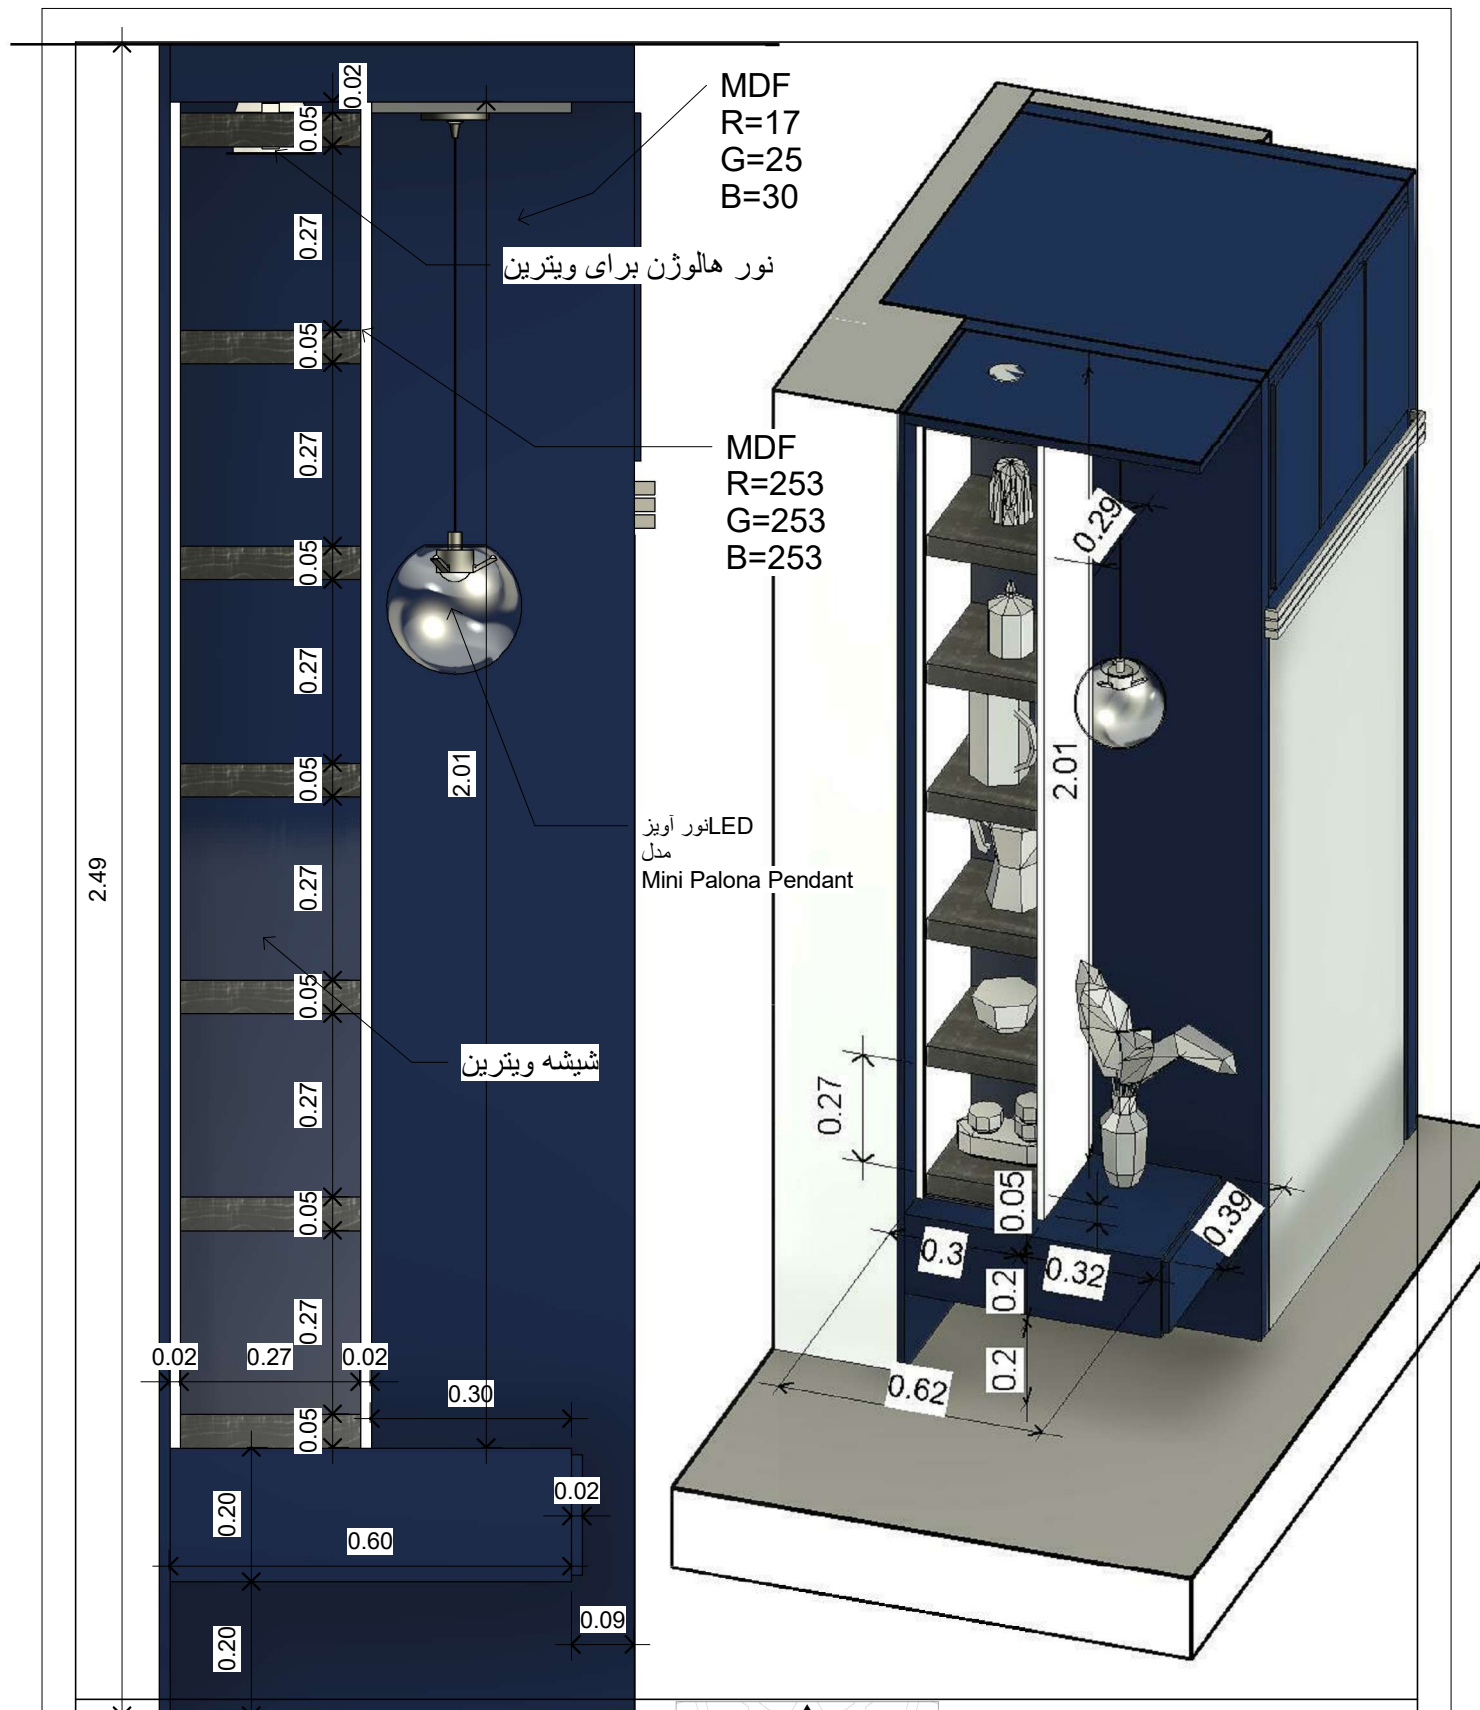

کارفرما = جناب آقای زارع

آدرس = منظریه - خیابان شهید گلستانی (مازیار) -
کوچه پامچال




Unnamed


Project Number
Project number Number
Architect = Reza Naeini
Drawn by Author
Checked by Checker

A7

Scale 1 : 10


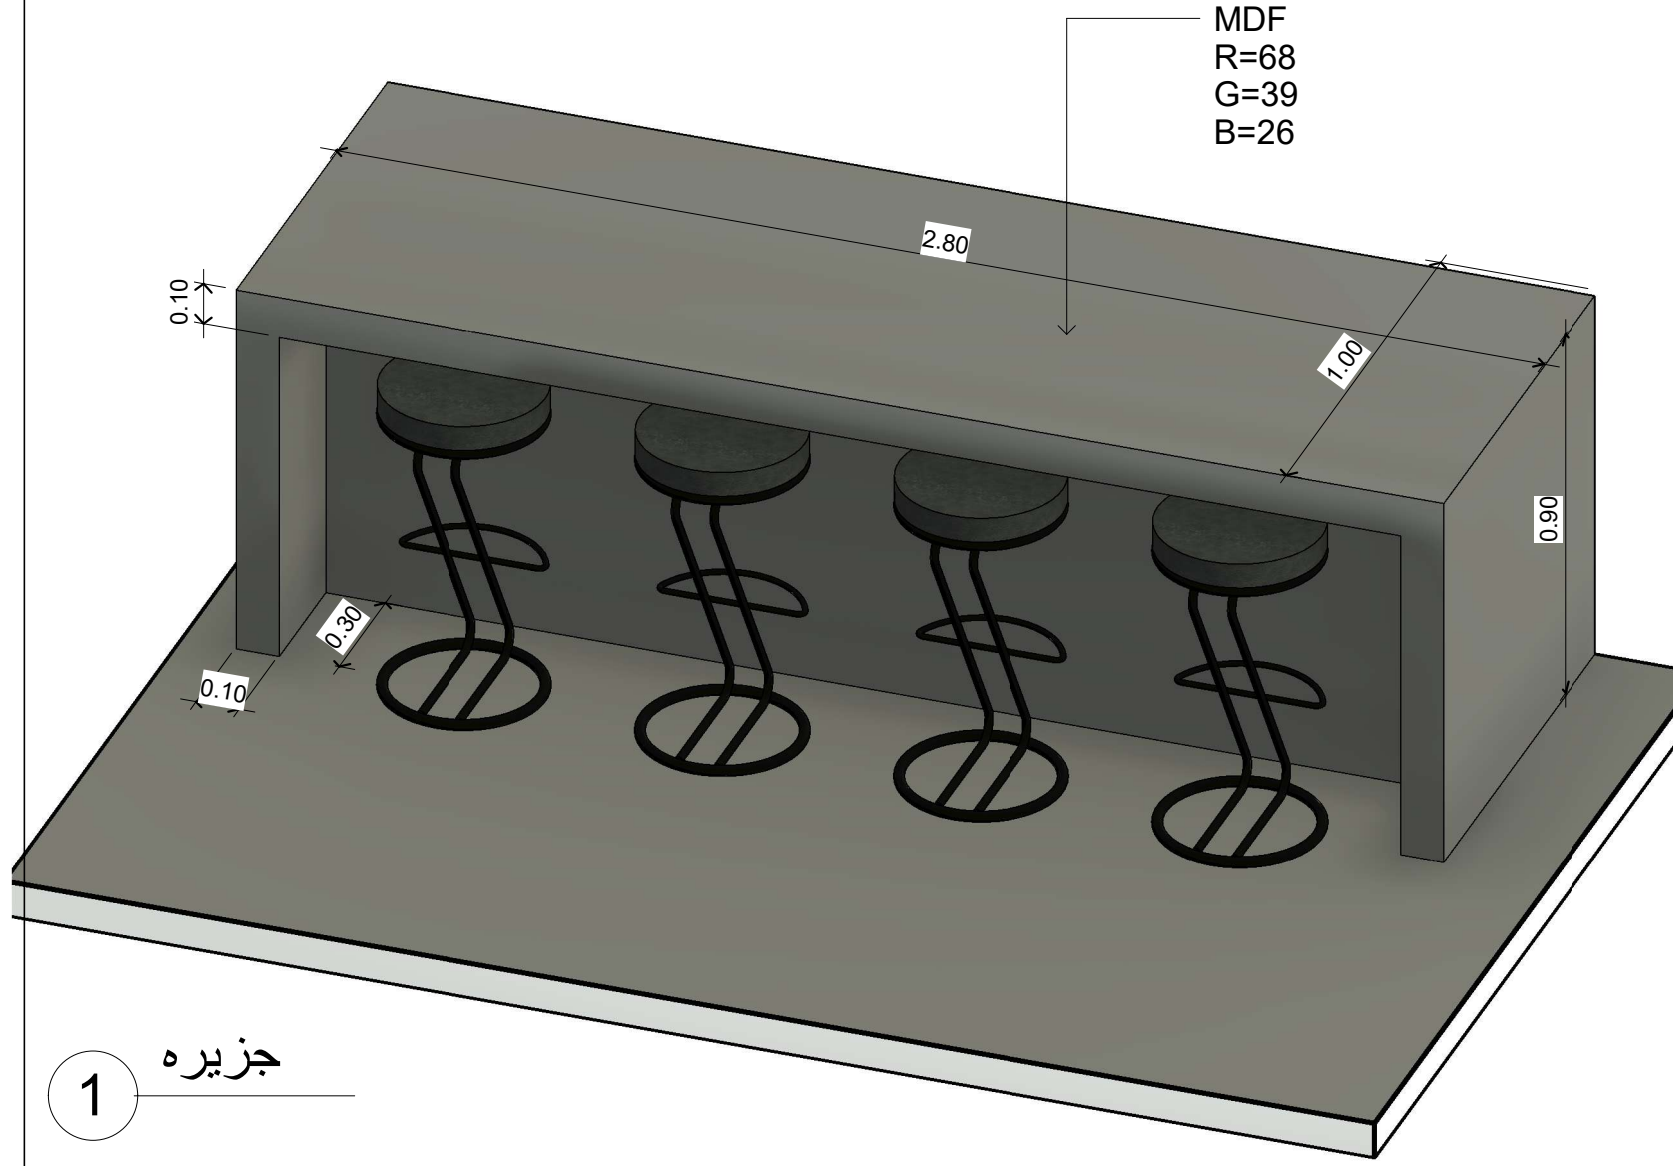


Unnamed		Project Number		A8	
		Architect = Reza Naeini		Author	
		Drawn by		Checker	
				Scale	

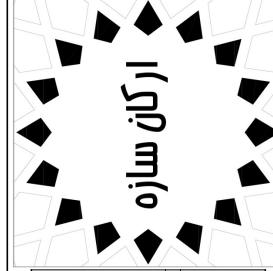

کارفرما = جناب آقای زارع

آدرس = منظریه - خیابان شهید گلستانی (مازیار) -
کوچه پامچال

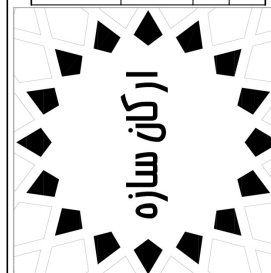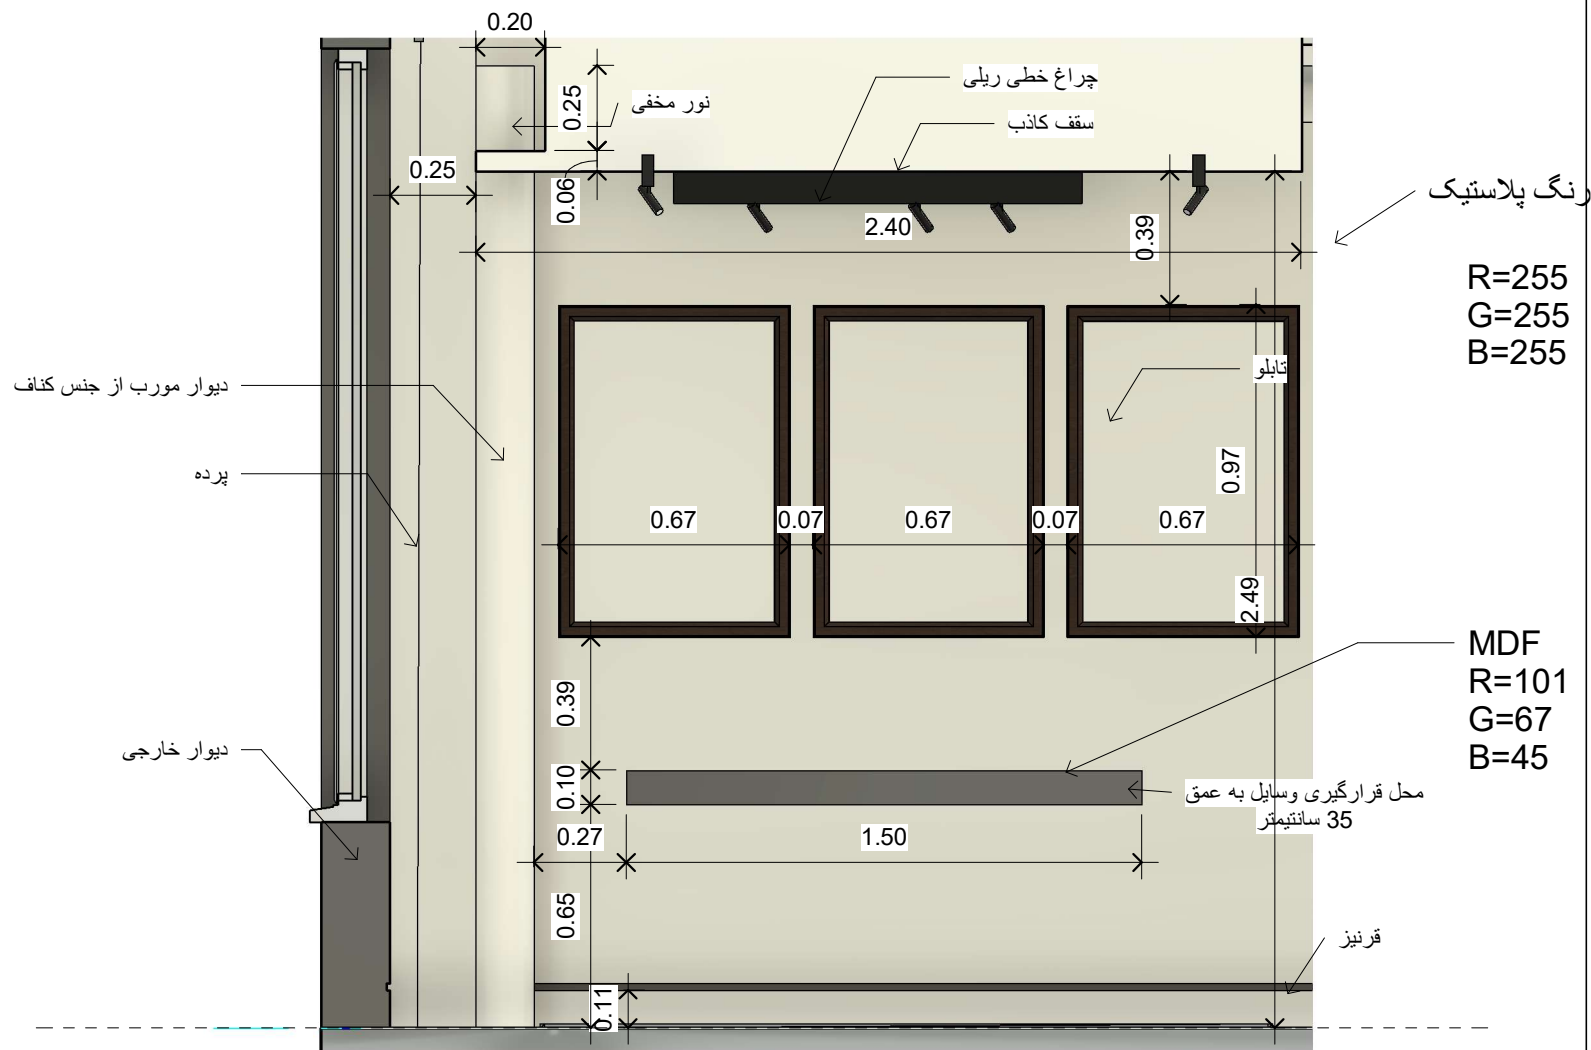

کارفرما = جناب آقای زارع



آدرس = منظریه - خیابان شهید گلستانی (مازیار) -
کوچه پامچال

Unnamed	Project Number	Author	Checker	Scale
	A9	Reza Naeini		1 : 20
	Architect =	Drawn by	Checked by	


Elevation 5 - a

1

1 : 20

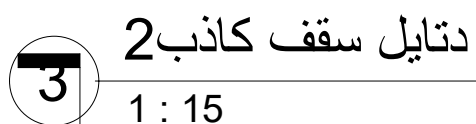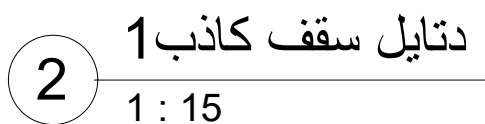

Unnamed			
Project number	Project Number	A10	
Architect = Reza Naeni			
Drawn by	Author		
Checked by	Checker	Scale	As indicated

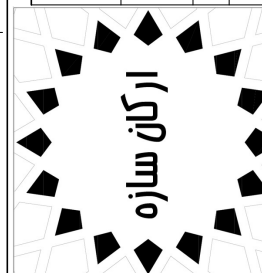

کارفرما = جناب آقای ذارع

آدرس = منظریہ - خیابان شہید گلستانی (مازیار) -
کوچہ یامحال

رنگ پلاستیک

R=255
G=255
B=255

تلوزیون 75 اینچ

2.95

1.60

3.10

دیوار 15 سانتیمتری بین هال پذیرایی و لاندري و حمام مشترک

کمد ساخته شده از ام دی اف به عمق 35 سانتیمتر

MDF
R=68
G=39
B=26

MDF
R=68
G=39
B=26

رنگ پلاستیک

R=255
G=255
B=255

پلان سقف کاذب

0 m

Section 1

1

1 : 15

کارفرما = جناب آقای زارع

آدرس = منظره - خیابان شهید گلستانی (مازیار) -
کوچه پامچال

ارکان سازه

Unnamed

Project Number

Project number Number


Architect = Reza Naeini

Drawn by Author

Checked by Checker

A11

Scale 1 : 15

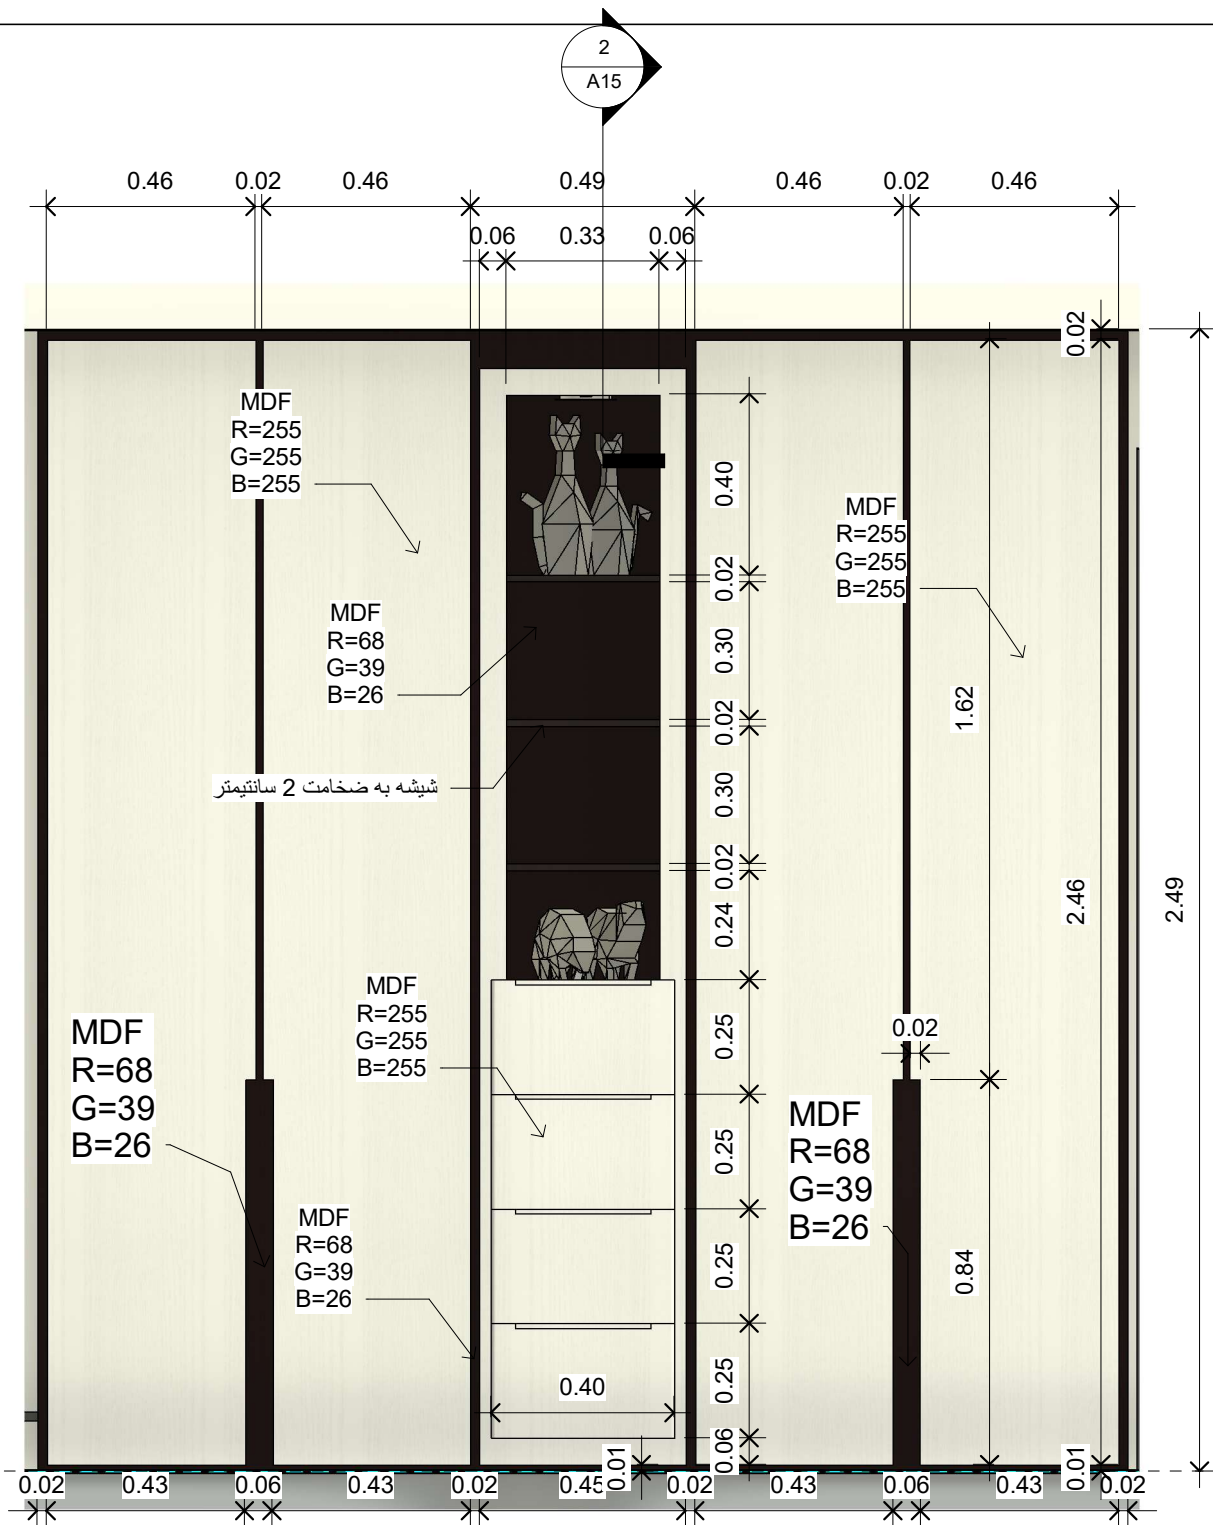

1 دتایل کنار در ورودی
1 : 15

میزان عمق کمد 47 سانتیمتر است .

کارفرما = جناب آقای زارع

آدرس = منظره - خیابان شهید گلستانی (مازیار) -
کوچه پامچال



Unnamed

Project Number

Project number Number


Architect = Reza Naeini

Drawn by Author


Checked by Checker

A12

Scale 1 : 15

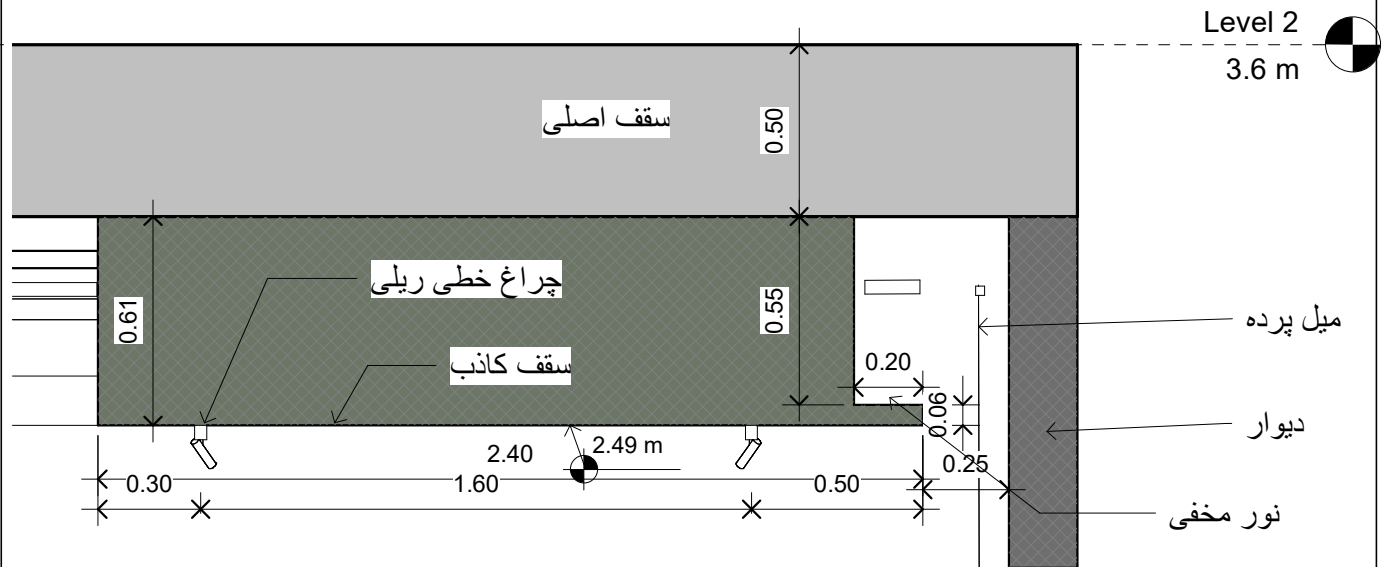


1 برش سقف از قسمت نهار خوری 1 1 : 20

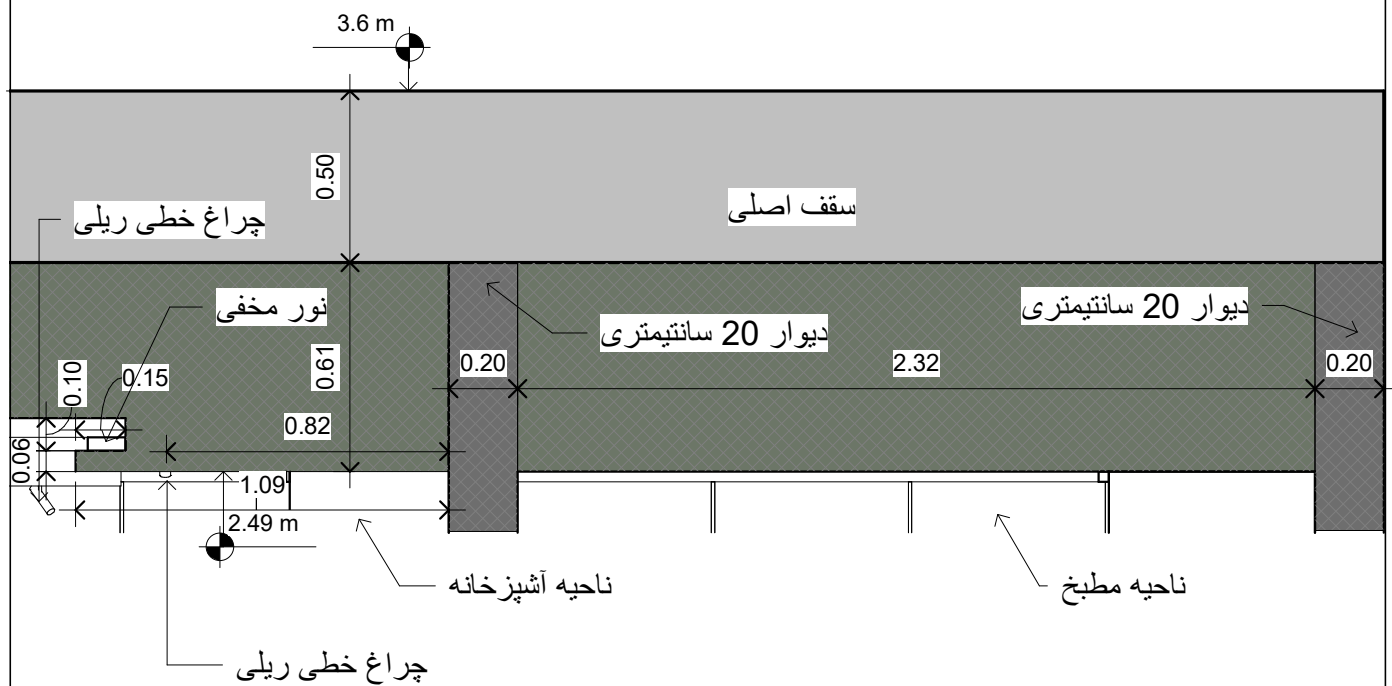

2 برش از سقف کاذب مطبخ و آشپزخانه 2 1 : 20

کارفرما = جناب آقای زارع

آدرس = منظره - خیابان شهید گلستانی (مازیار) -
کوچه پامچال

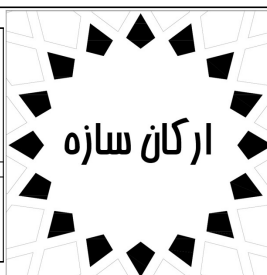

Unnamed

Project Number

Project number Number

Architect = Reza Naeini


Drawn by Author

Checked by Checker

A14


Scale 1 : 20

Unnamed	Project	A15	As indicated
	Project number		
	Number		
	Architect = Reza Naeini		
Checked by	Author	Scale	As indicated
	Drawn by		

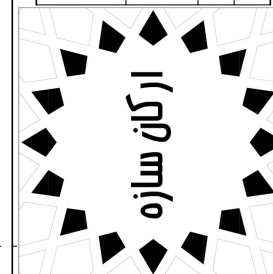

کارفرما = جناب آقای زارع


آدرس = منظریه - خیابان شهید گلستانی (مازیار) -
کوچه پامچال

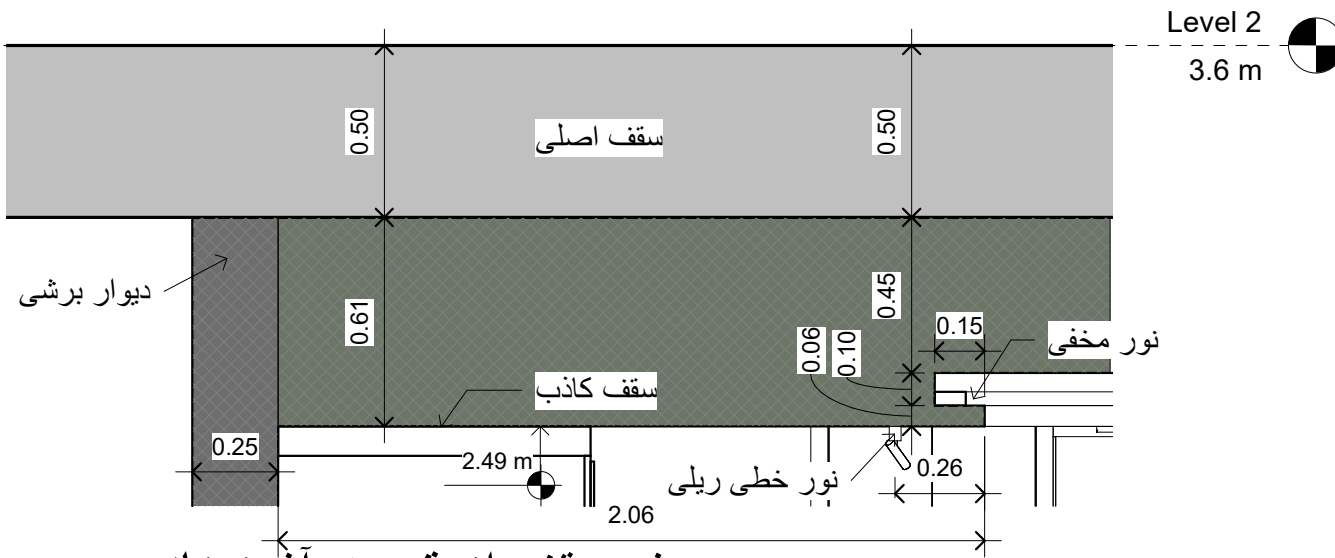

برش سقف از قسمت آشپزخانه

1

1 : 20

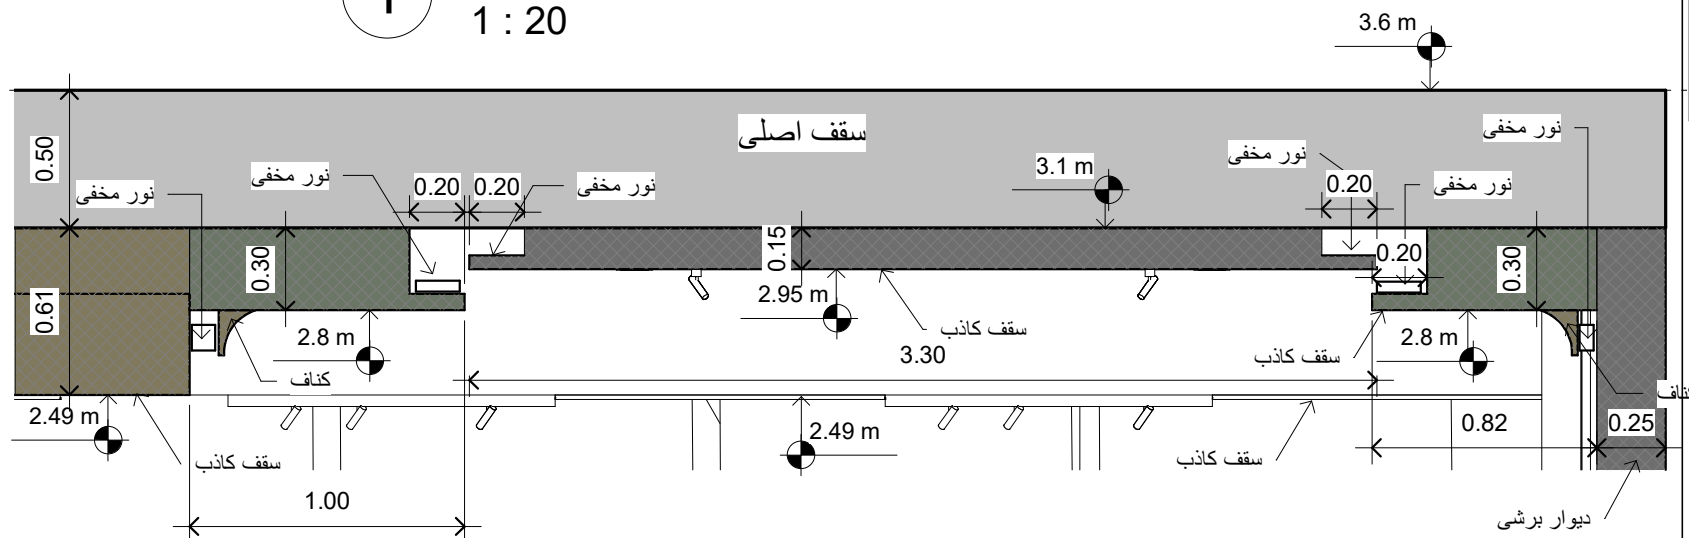

برش سقف کاذب از هال و پذیرایی

2

1 : 25

طراحی داخلی و پلانهای اجرایی

اتاق خواب مستر

جناب آقای دکتر زارع

واقع در رشت – خیابان منظریه





اتاق خواب مستر

کارفرما = جناب آقای زارع

آدرس = منظریه - خیابان شهید گلستانی (مازیار) -
کوچه پامچال



Unnamed

Project Number


Architect = Reza Naeini

Drawn by Author

Checked by Checker

A00


Scale

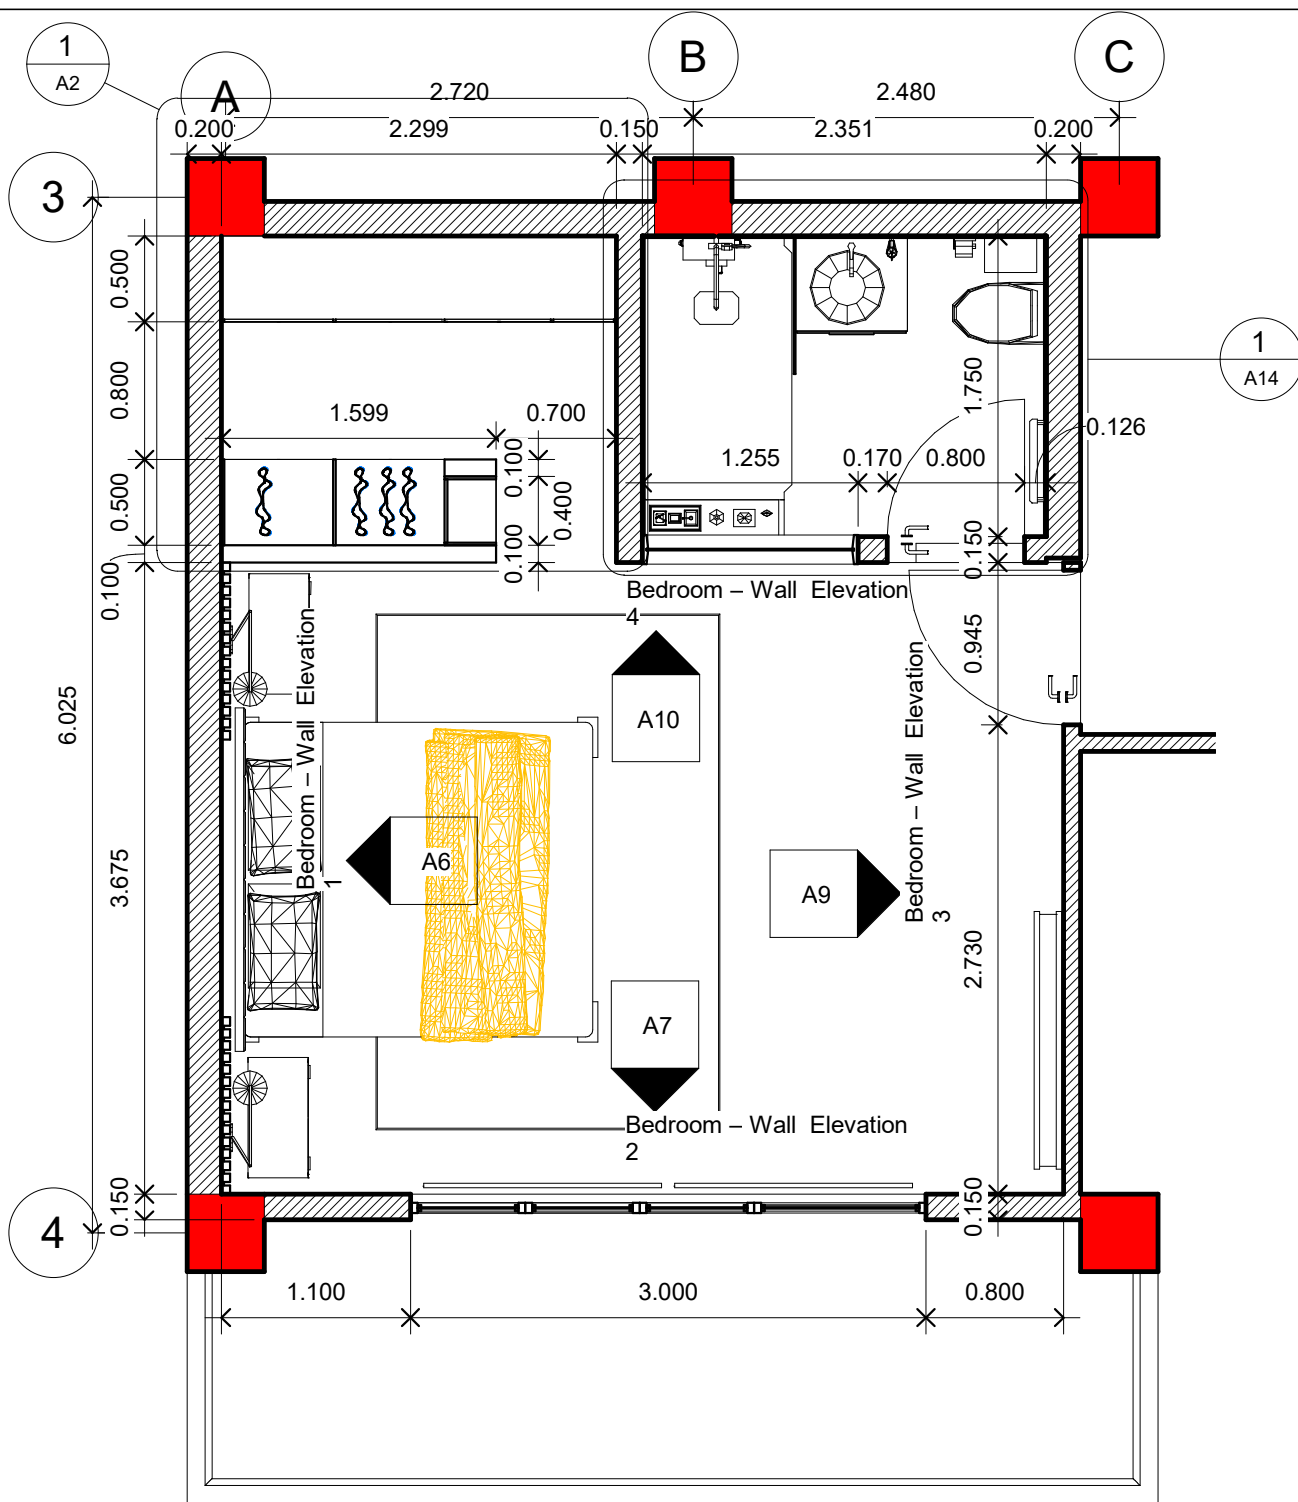

1 سقف اتاق خواب مستر
1 : 40

کارفرما = جناب آقای زارع

آدرس = منظره - خیابان شهید گلستانی (مازیار) -
کوچه پامچال

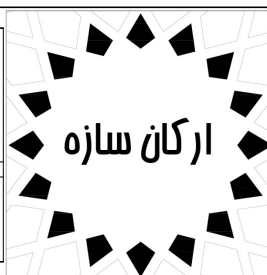

Unnamed

Project Number

Project number Number


Architect = Reza Naeini

Drawn by Author

Checked by Checker

A1


Scale 1 : 40

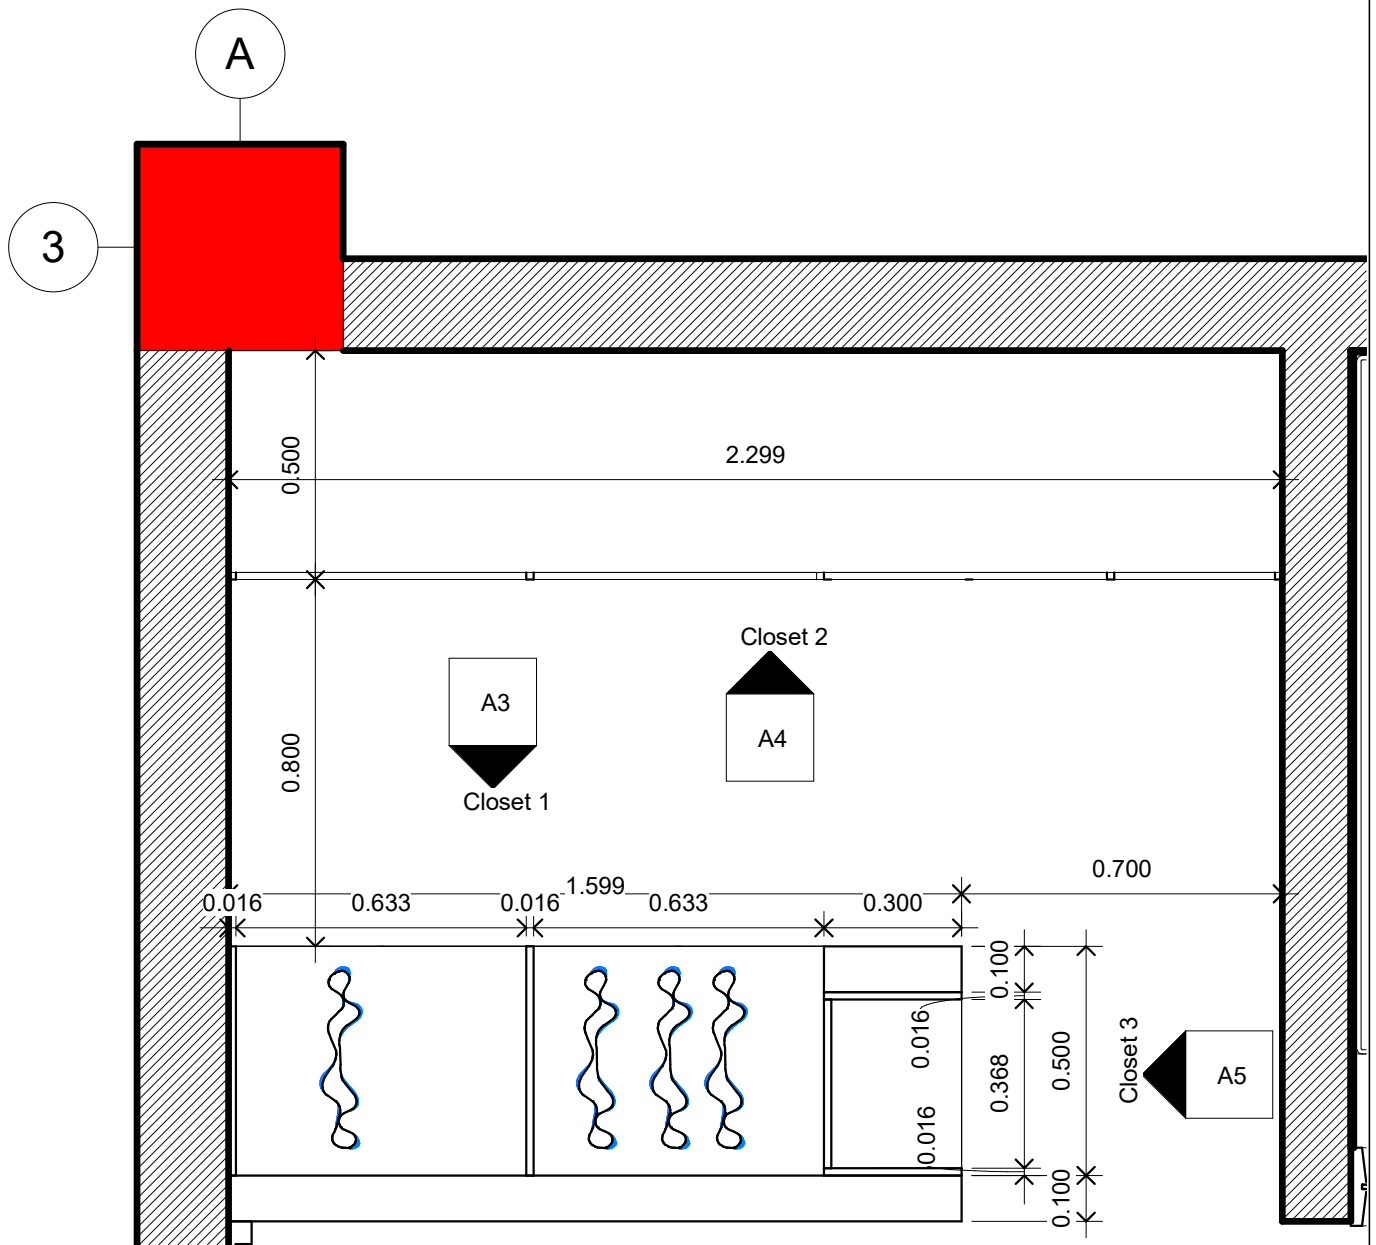

1 - Callout 1 - اتاق خواب مستر
1 : 15

کارفرما = جناب آقای زارع

آدرس = منظره - خیابان شهید گلستانی (مازیار) -
کوچه پامچال

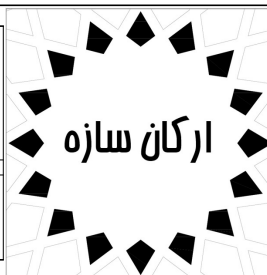

Unnamed

Project Number

Project number Number


Architect = Reza Naeini

Drawn by Author

Checked by Checker

A2

Scale 1 : 15

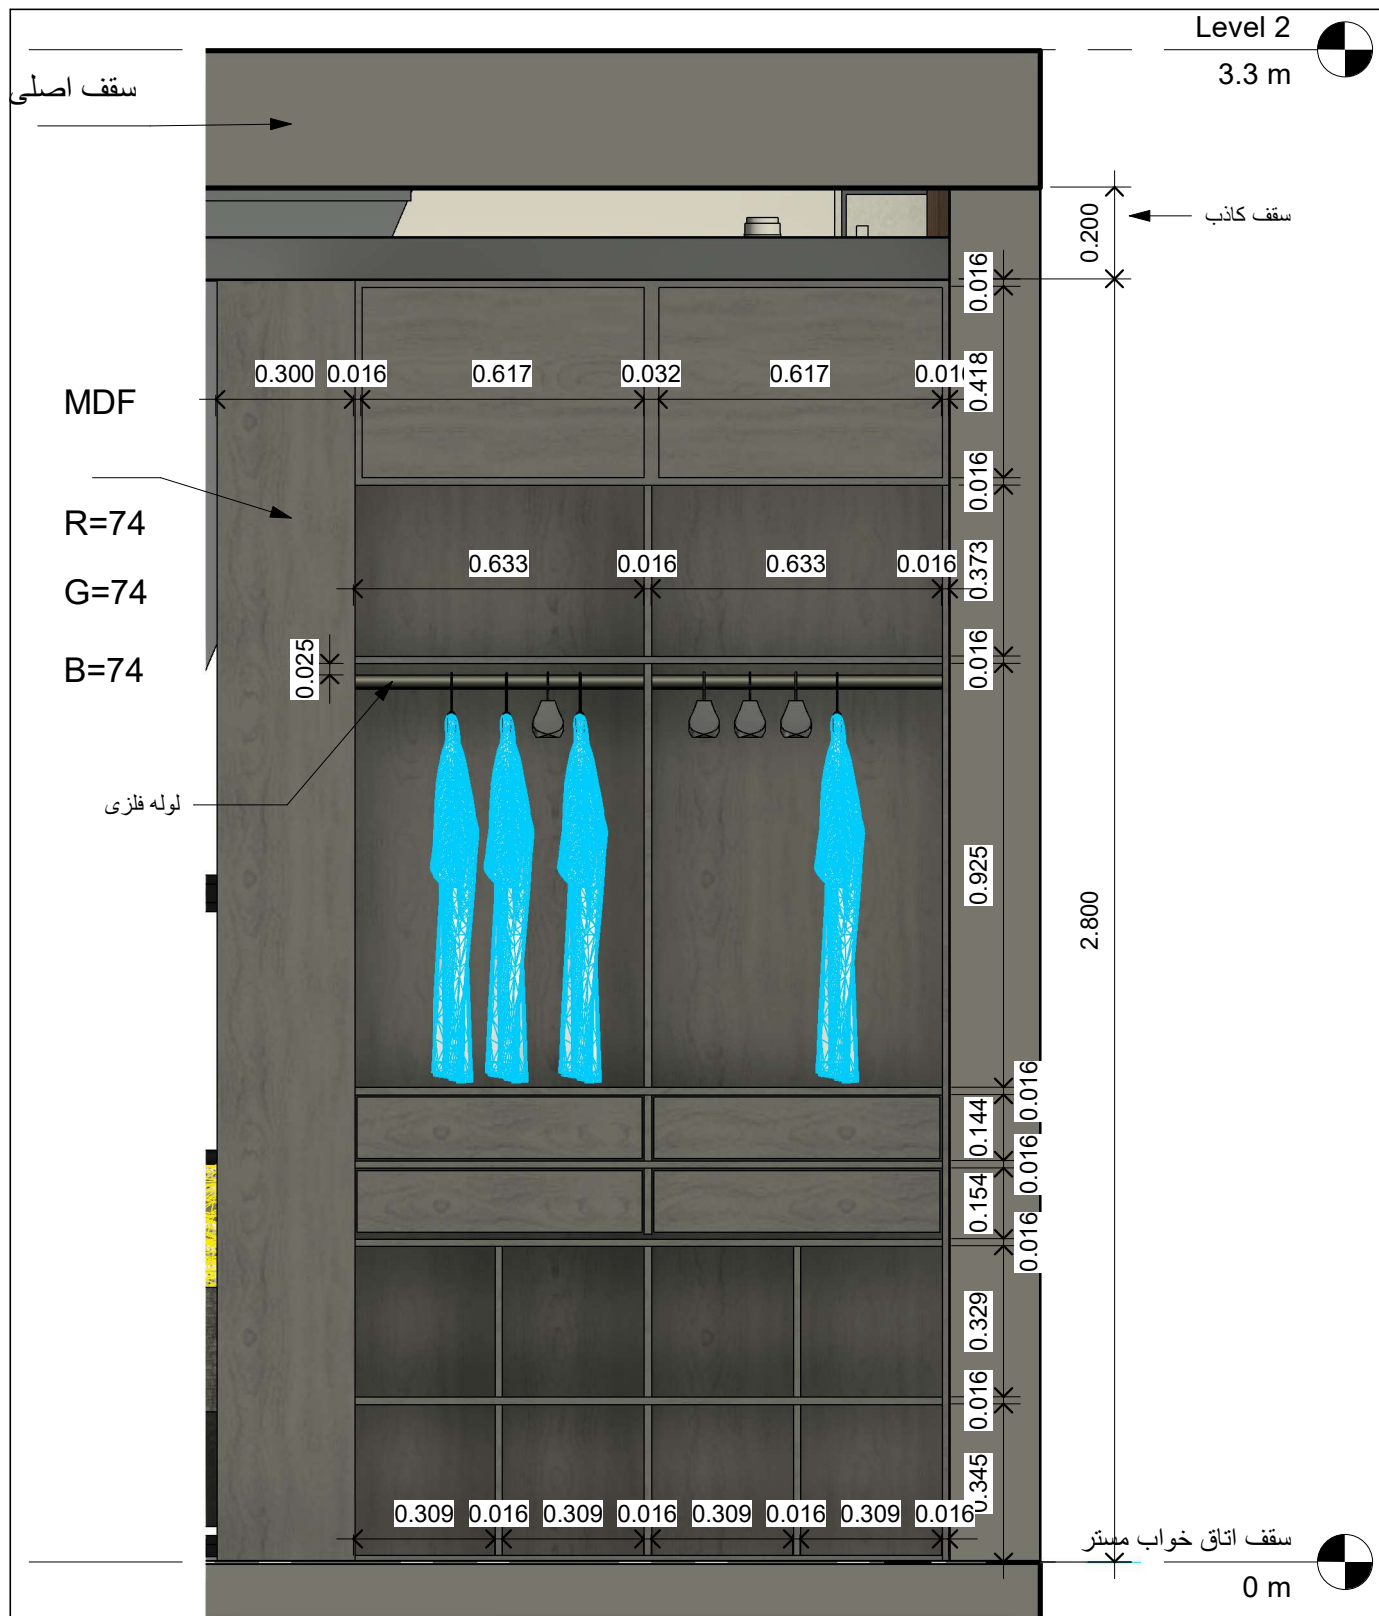


1

Closet 1

1 : 15

کارفرما = جناب آقای زارع

آدرس = منظره - خیابان شهید گلستانی (مازیار) -
کوچه پامچال

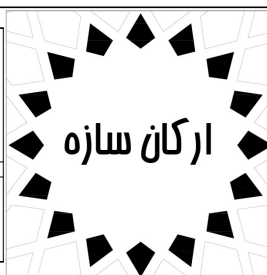

Unnamed

Project Number

Project number Number

Architect = Reza Naeini

Drawn by Author

Checked by Checker

A3

Scale 1 : 15

Closet 2

1

1 : 15

Level 2


3.3 m

MDF

R=74

G=74

B=74

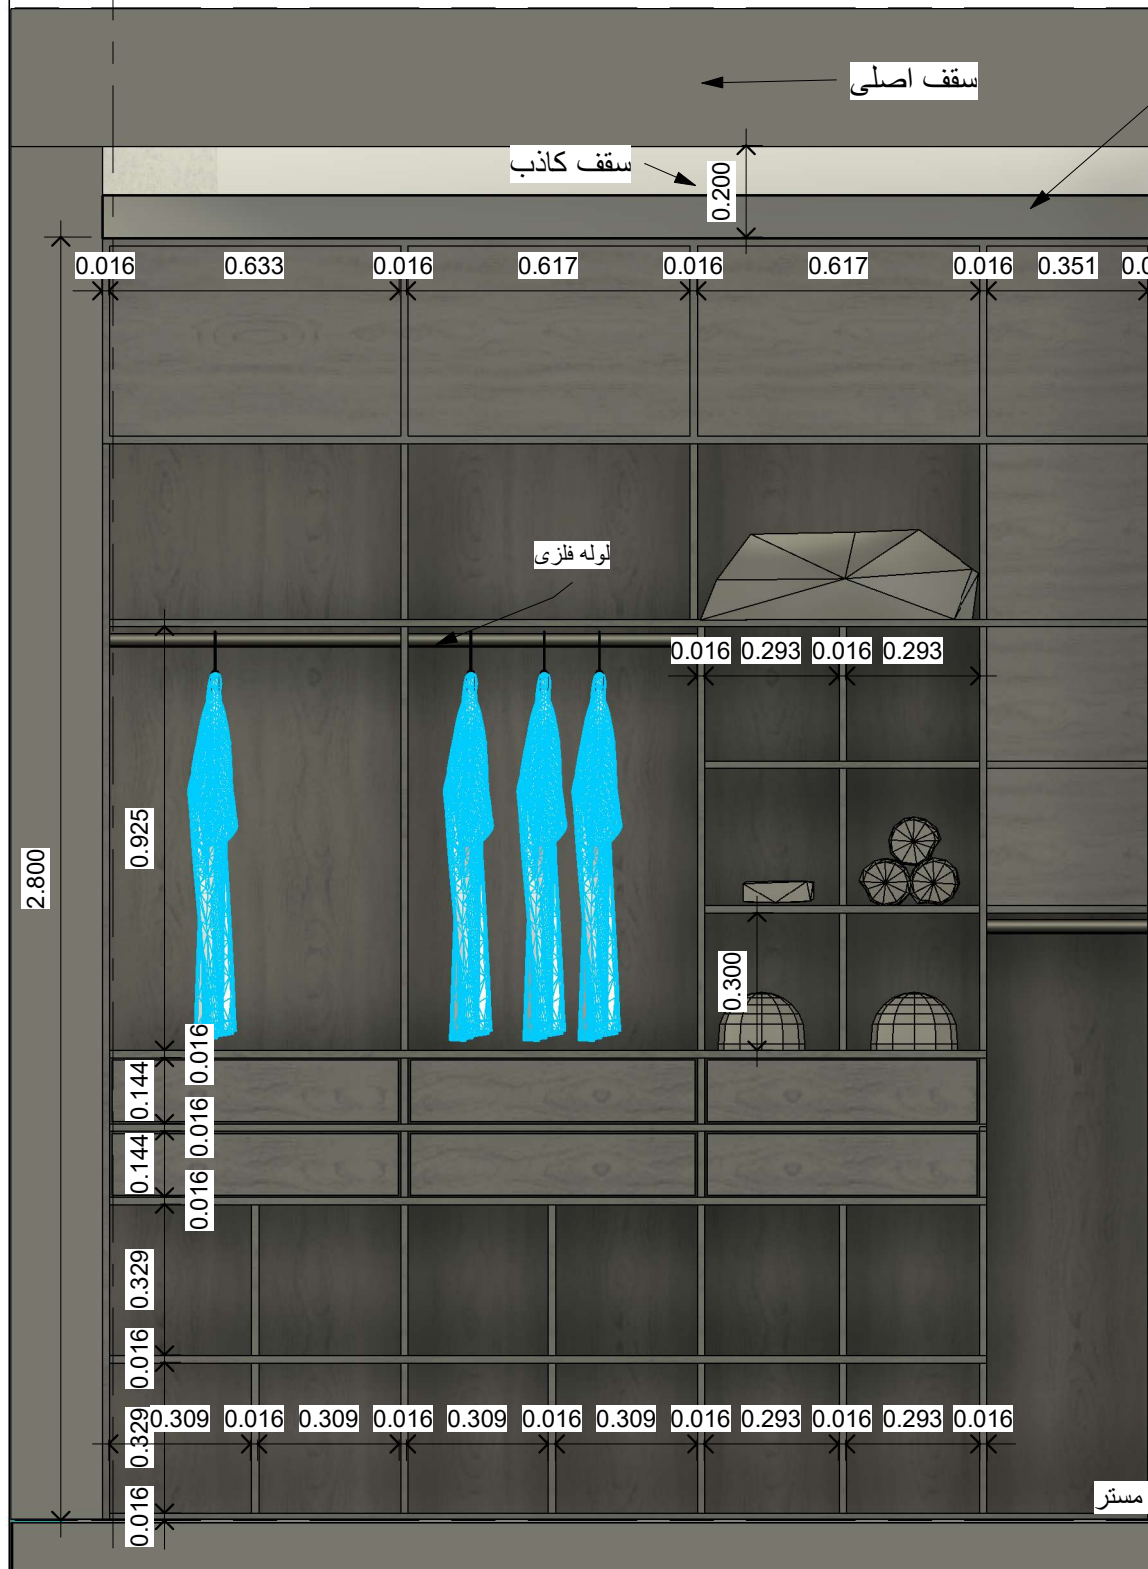

کارفرما = جناب آقای زارع

آدرس = منظره - خیابان شهید گلستانی (مازیار) -
کوچه پامچال



Unnamed

Project Number

Project number Number


Architect = Reza Naeini

Drawn by Author

Checked by Checker

A4

Scale 1 : 15

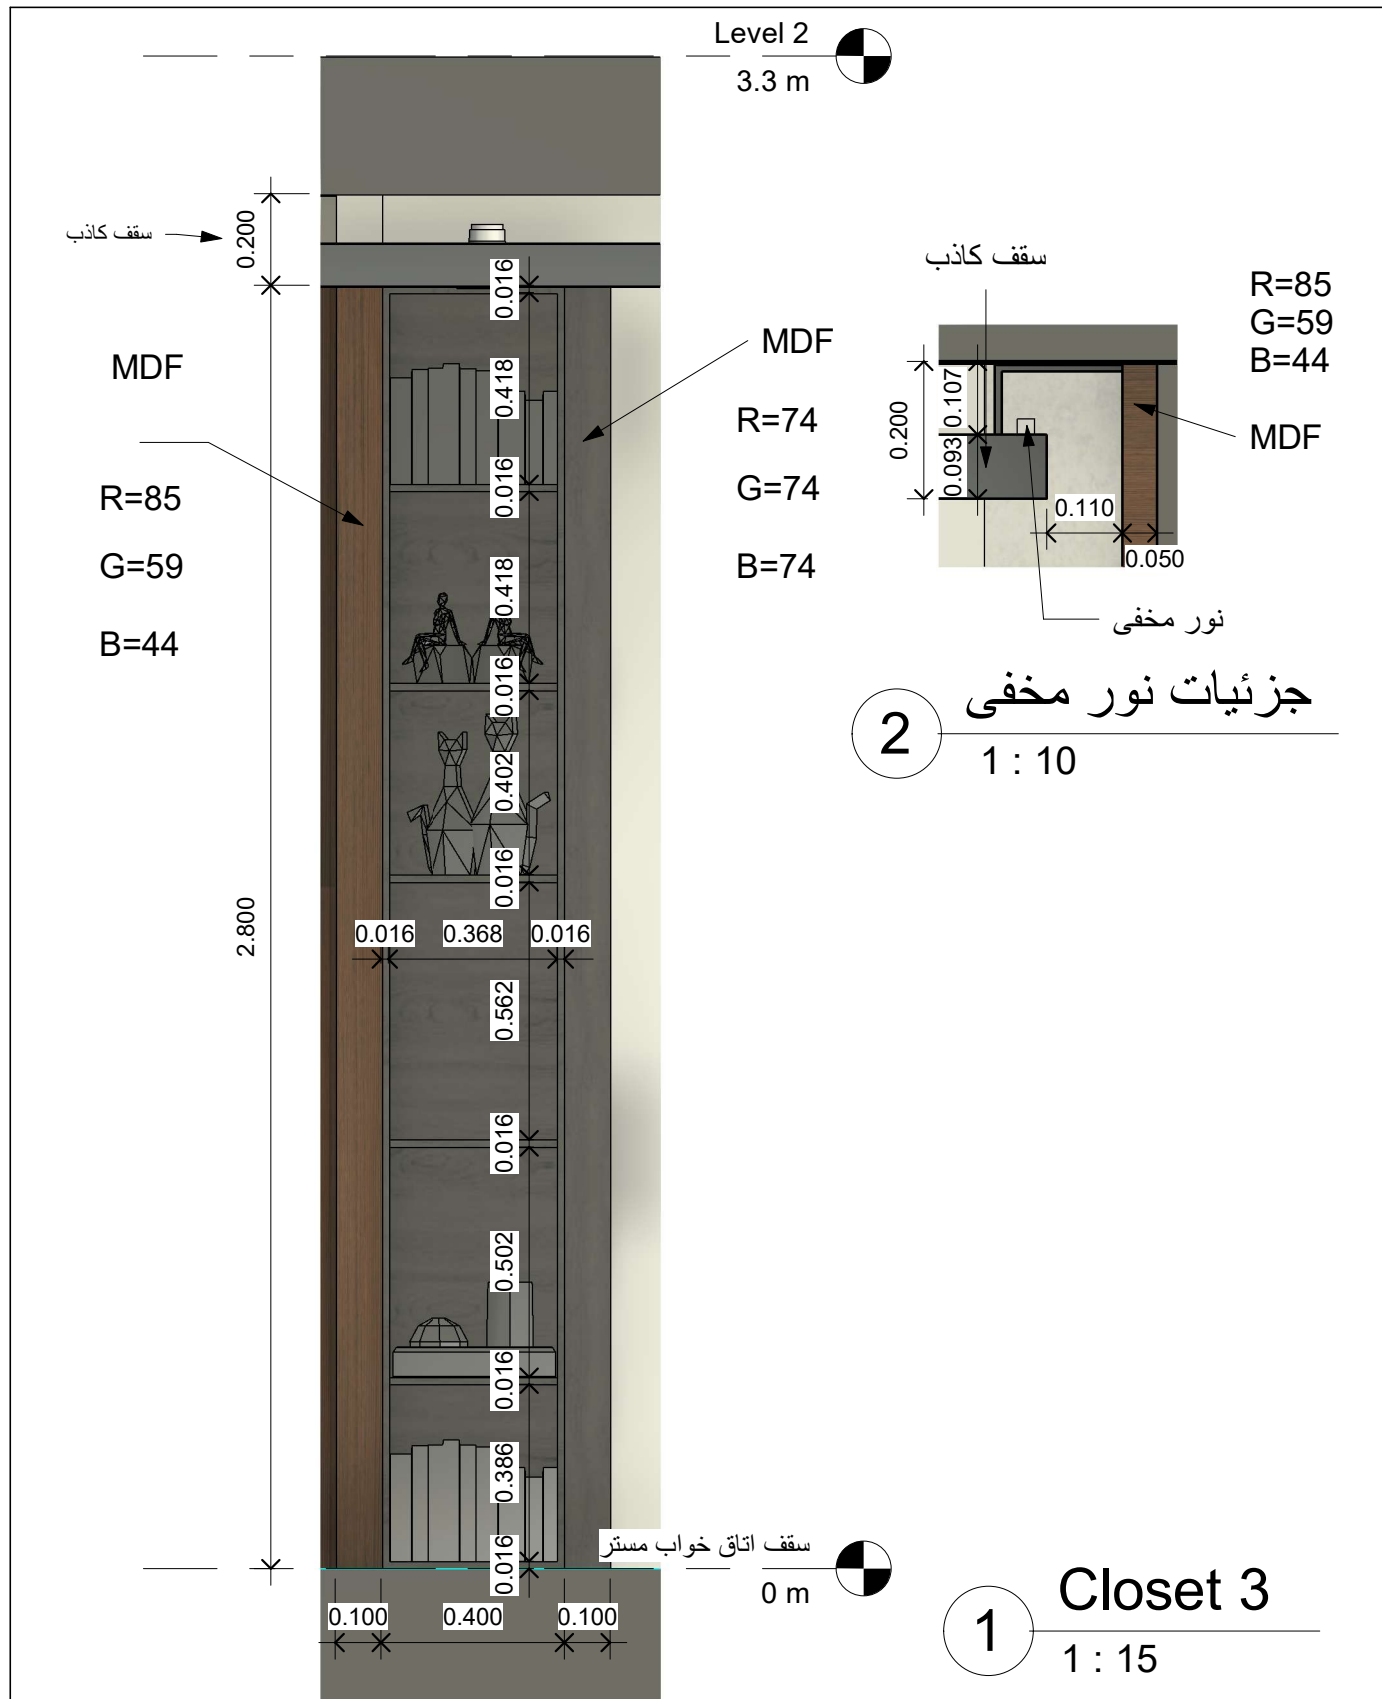

کارفرما = جناب آقای زارع

آدرس = منظره - خیابان شهید گلستانی (مازیار) -
کوچه پامچال



Unnamed

Project

Project number Number


Architect = Reza Naeini

Drawn by Author


Checked by Checker

A5

Scale As indicated

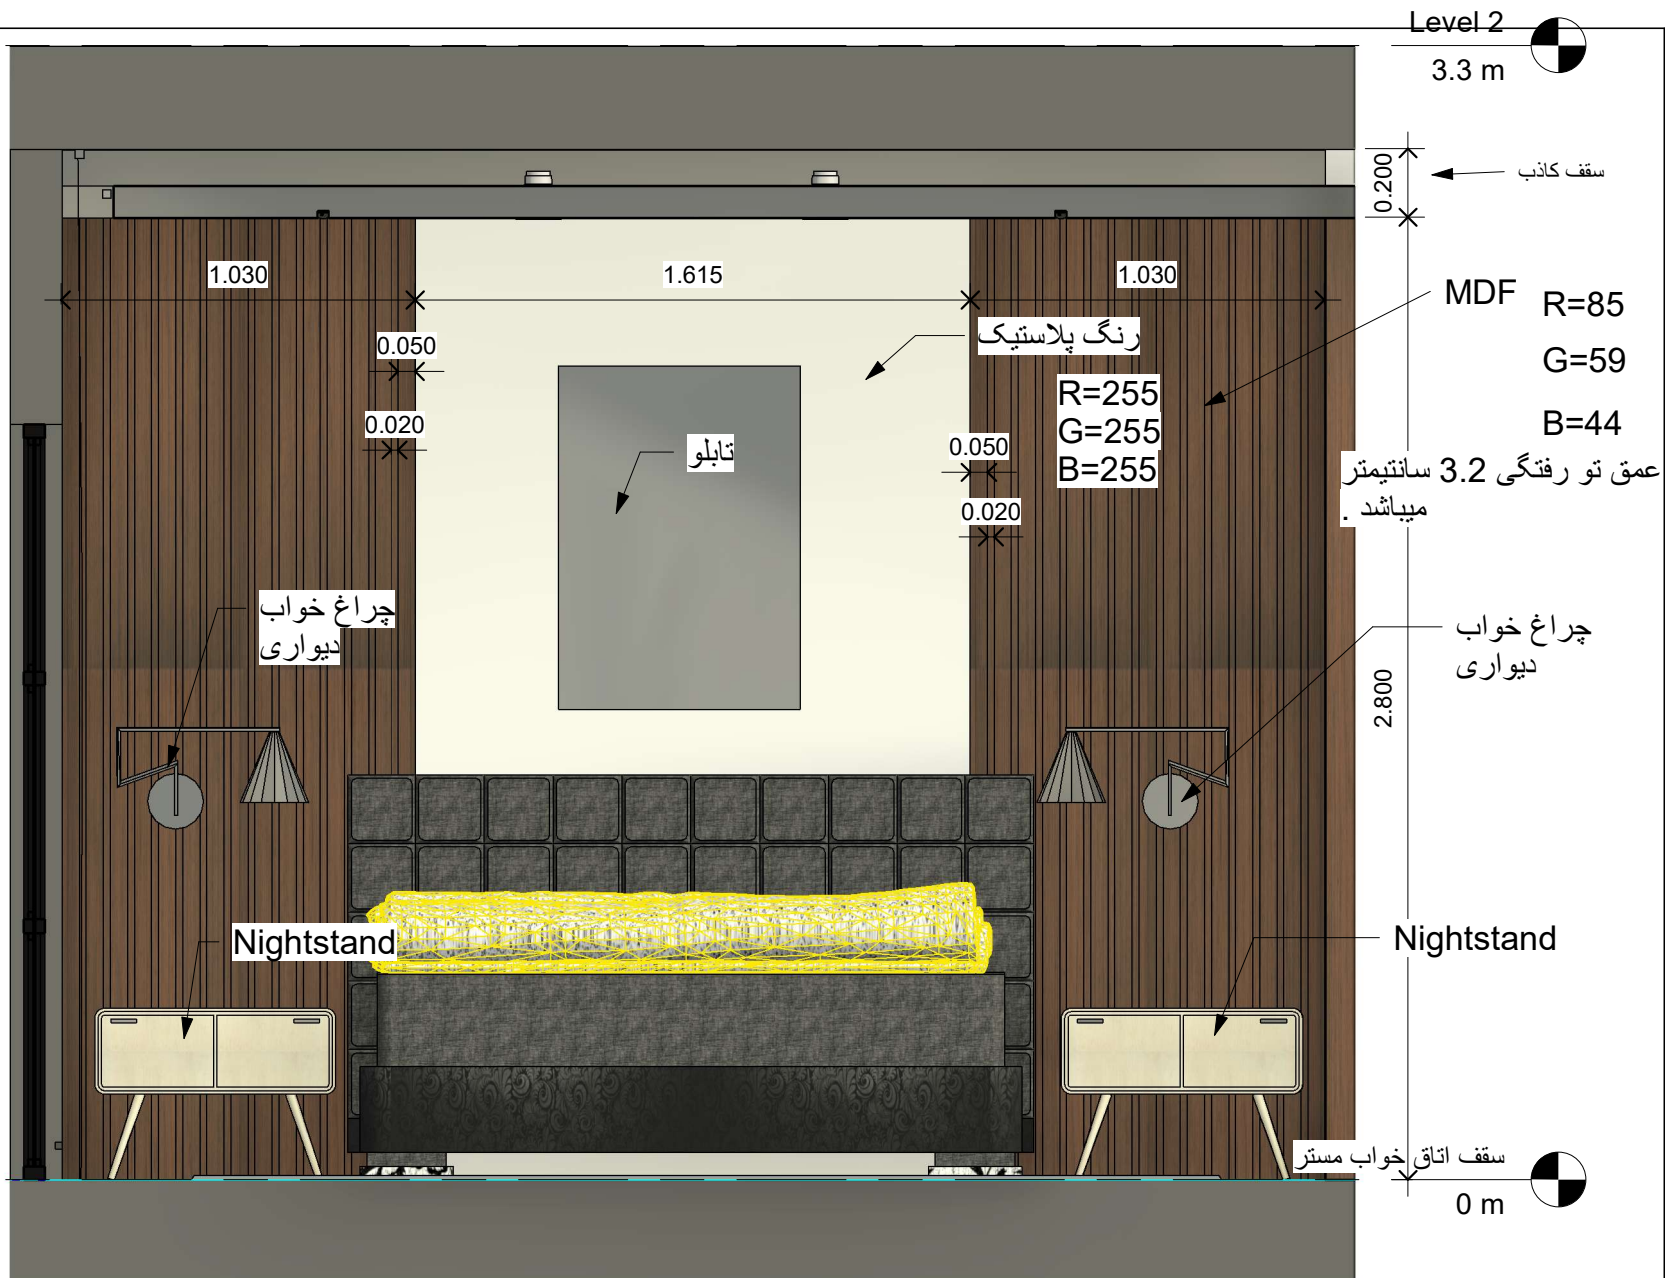

Unnamed	Project number	Number	Author	Checked by	Scale
			Reza Naeini		1 : 20
	Architect =	Reza Naeini	Author	Checked by	Scale

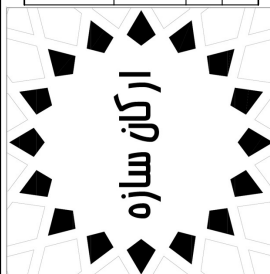



کارفرما = جناب آقای زارع	آدرس = منظریه - خیابان شهید گلستانی (مازیار) - کوچه پامچال
--------------------------	--

7/12/2025 10:53:28 PM

1 Bedroom – Wall Elevation 1
1 : 20

ارتفاع نصب چراغ خواب دیواری 1 متر می باشد .
ارتفاع نصب تابلو 1.4 متر می باشد .

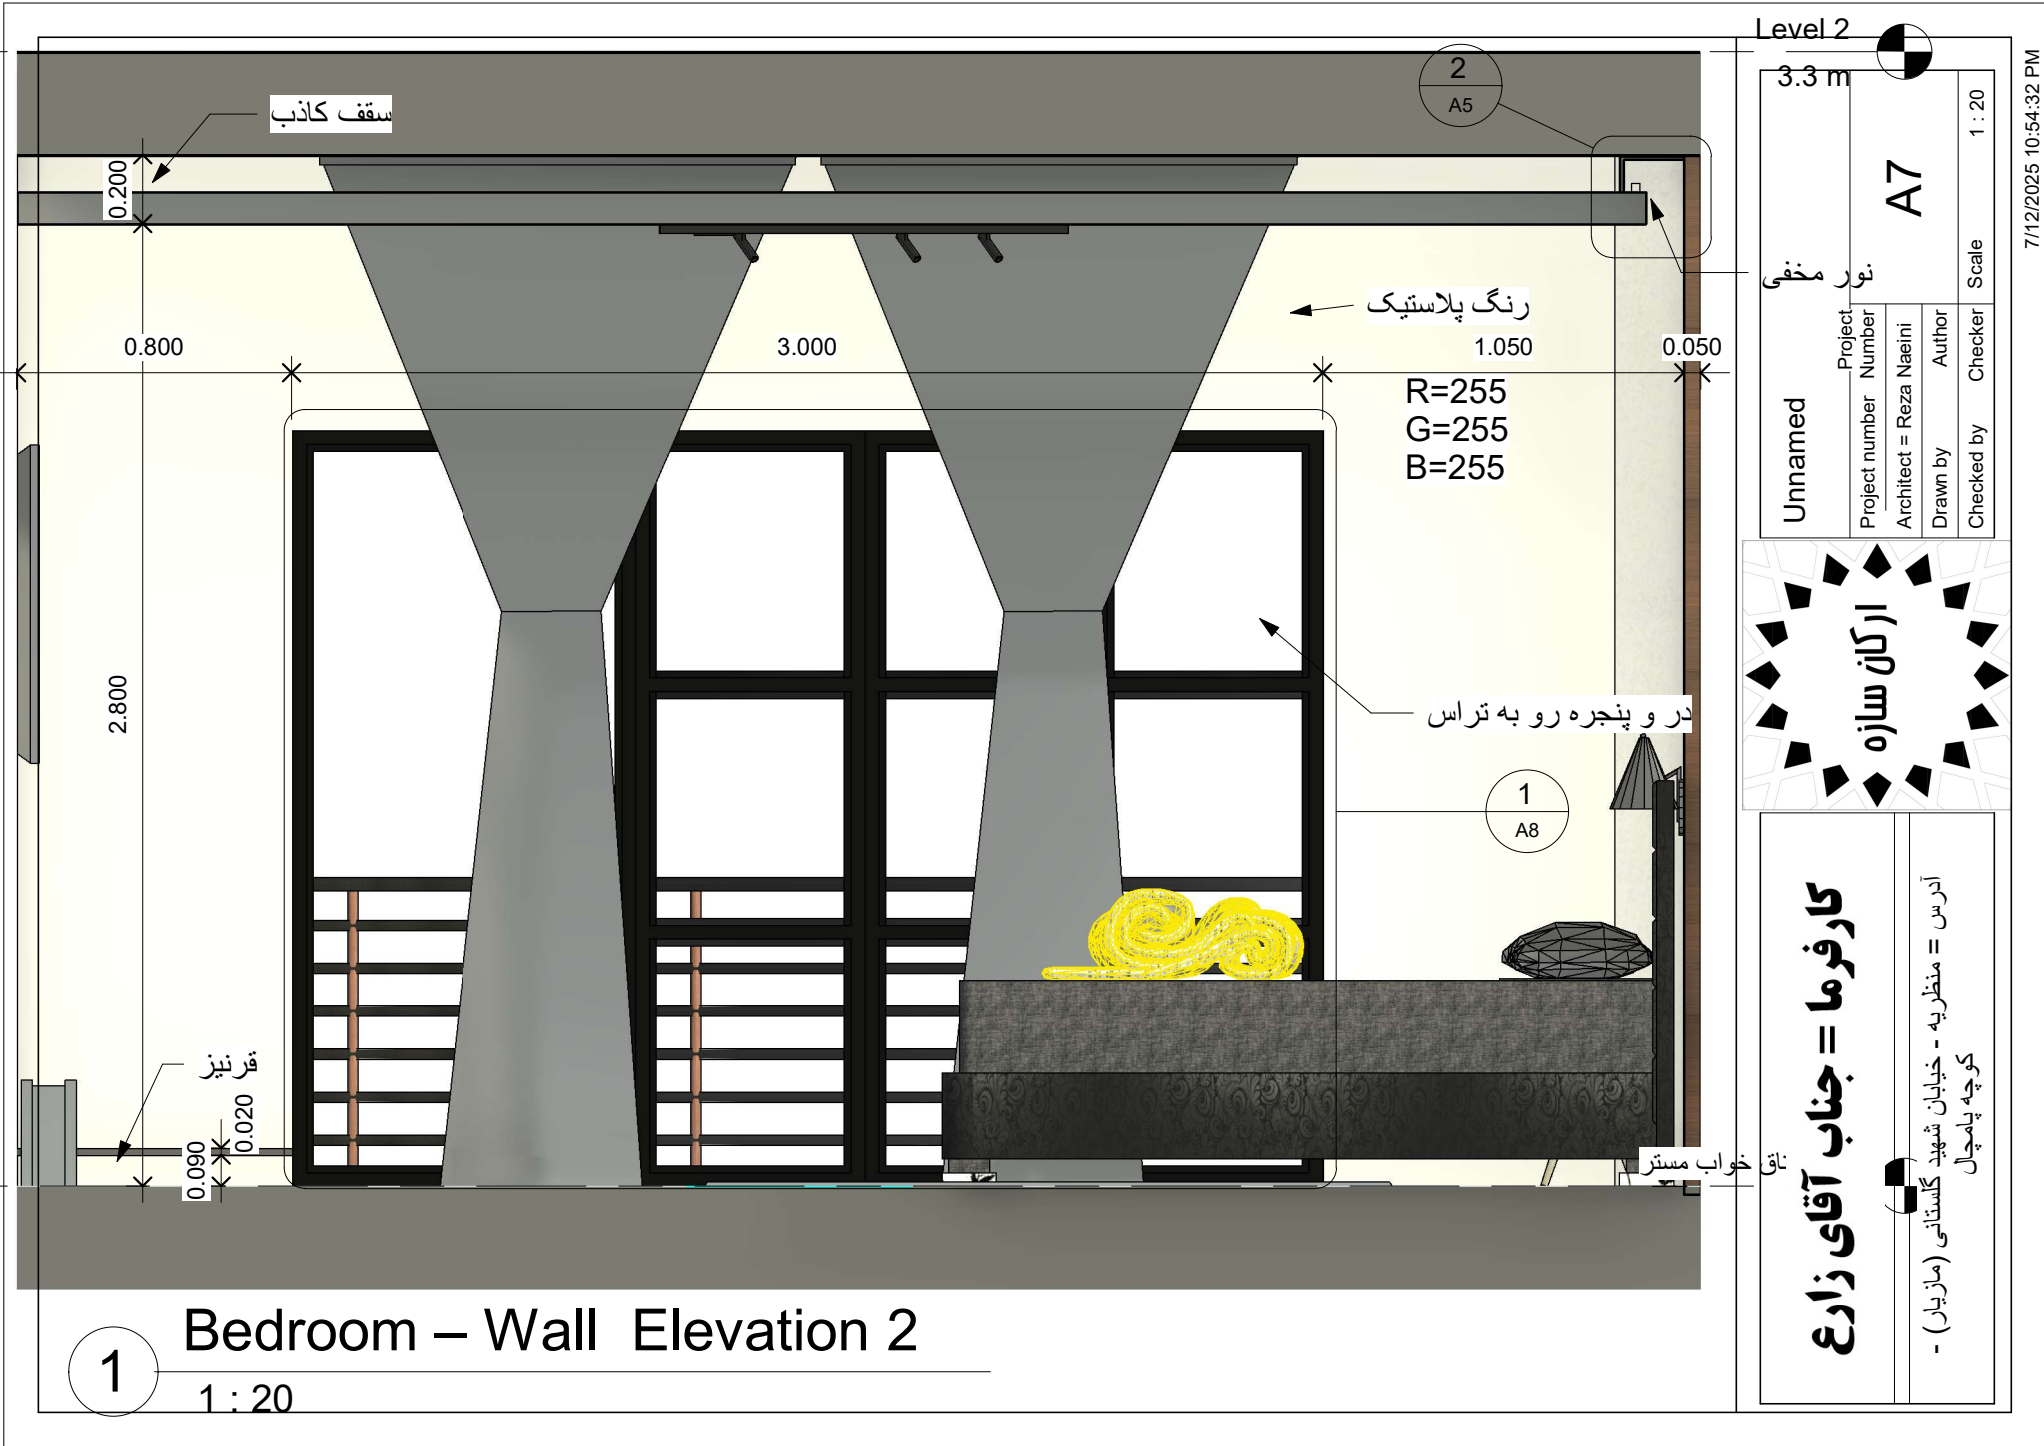

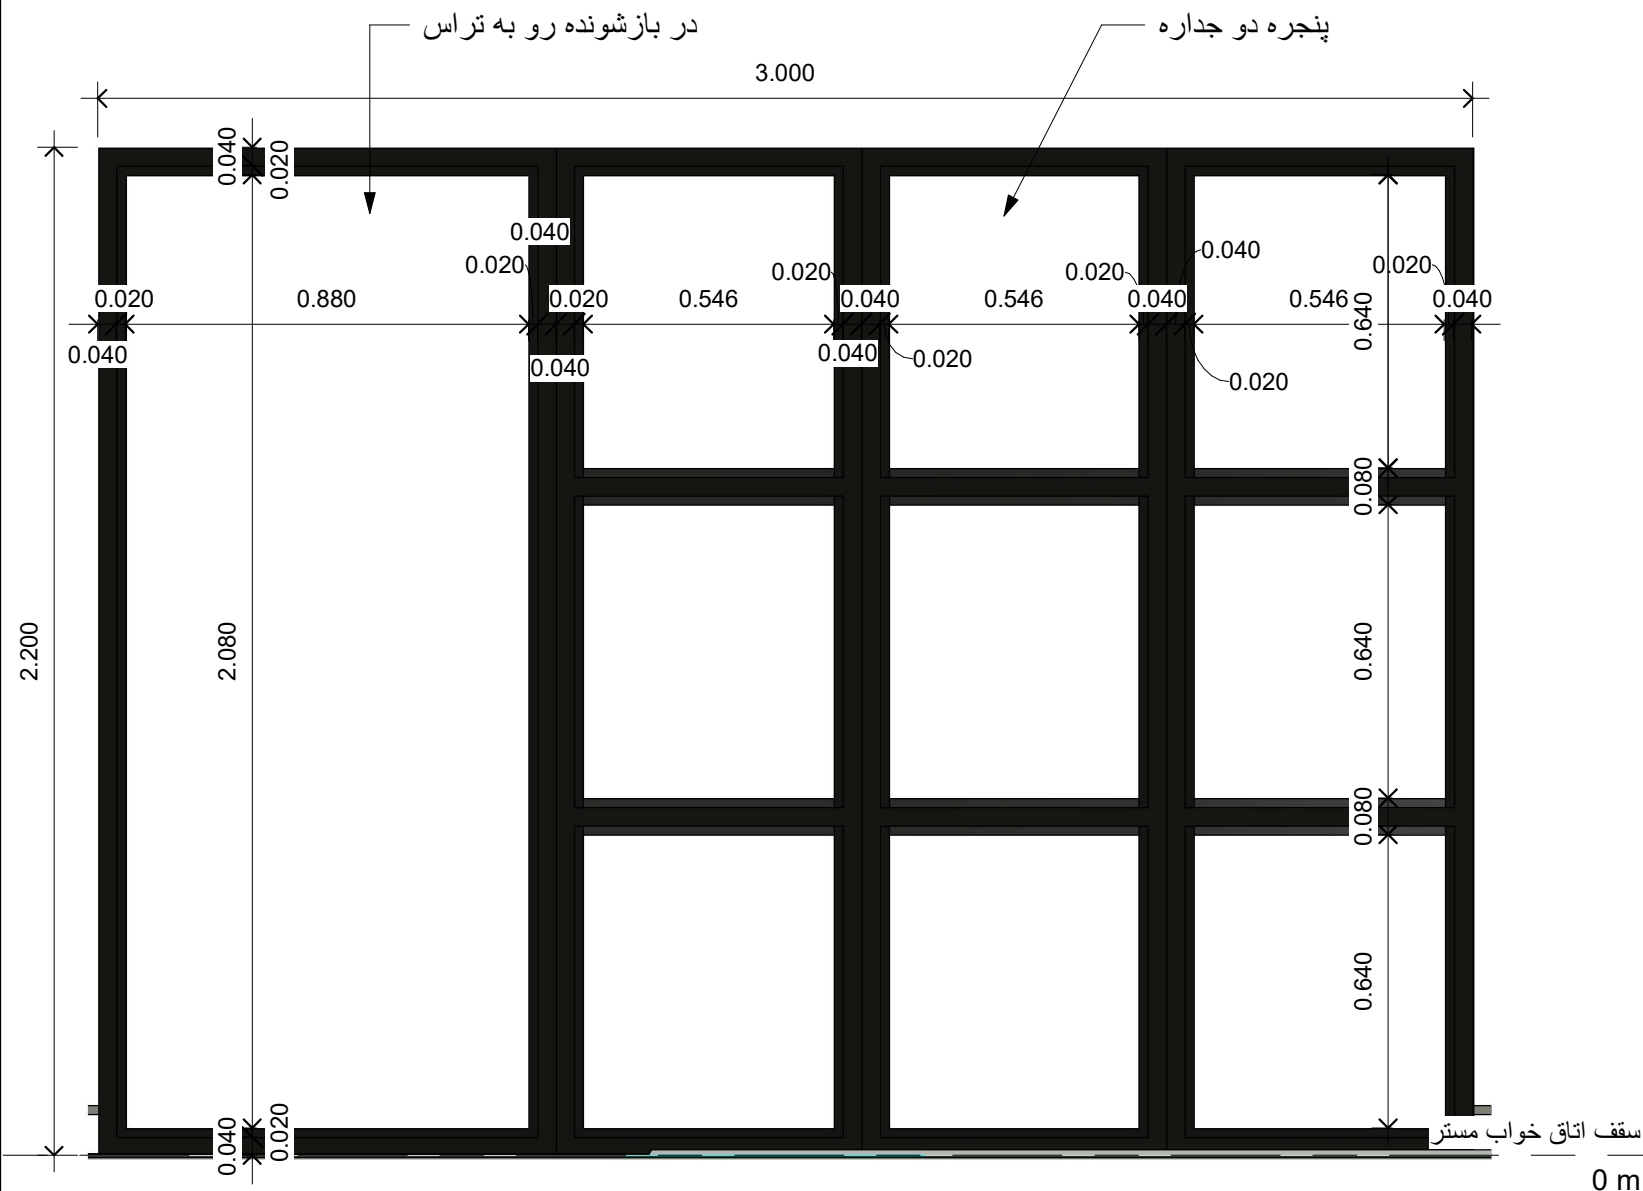

1

در و پنجره رو به تراس

1 : 15

ST37 فولادی - 40x80x2 mm قوطی

ST37 فولادی - 20x20x2 mm قوطی

Unnamed

Project
number Number


Architect = Reza Naeini

Drawn by Author

Checked by Checker


1 : 15

A8

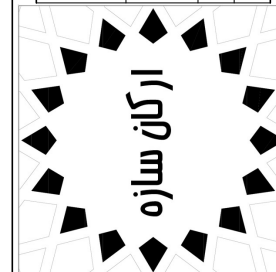


کارفرما = جناب آقای زارع


آدرس = منظریه - خیابان شهید گلستانی (مازیار) -
کوچه پامچال

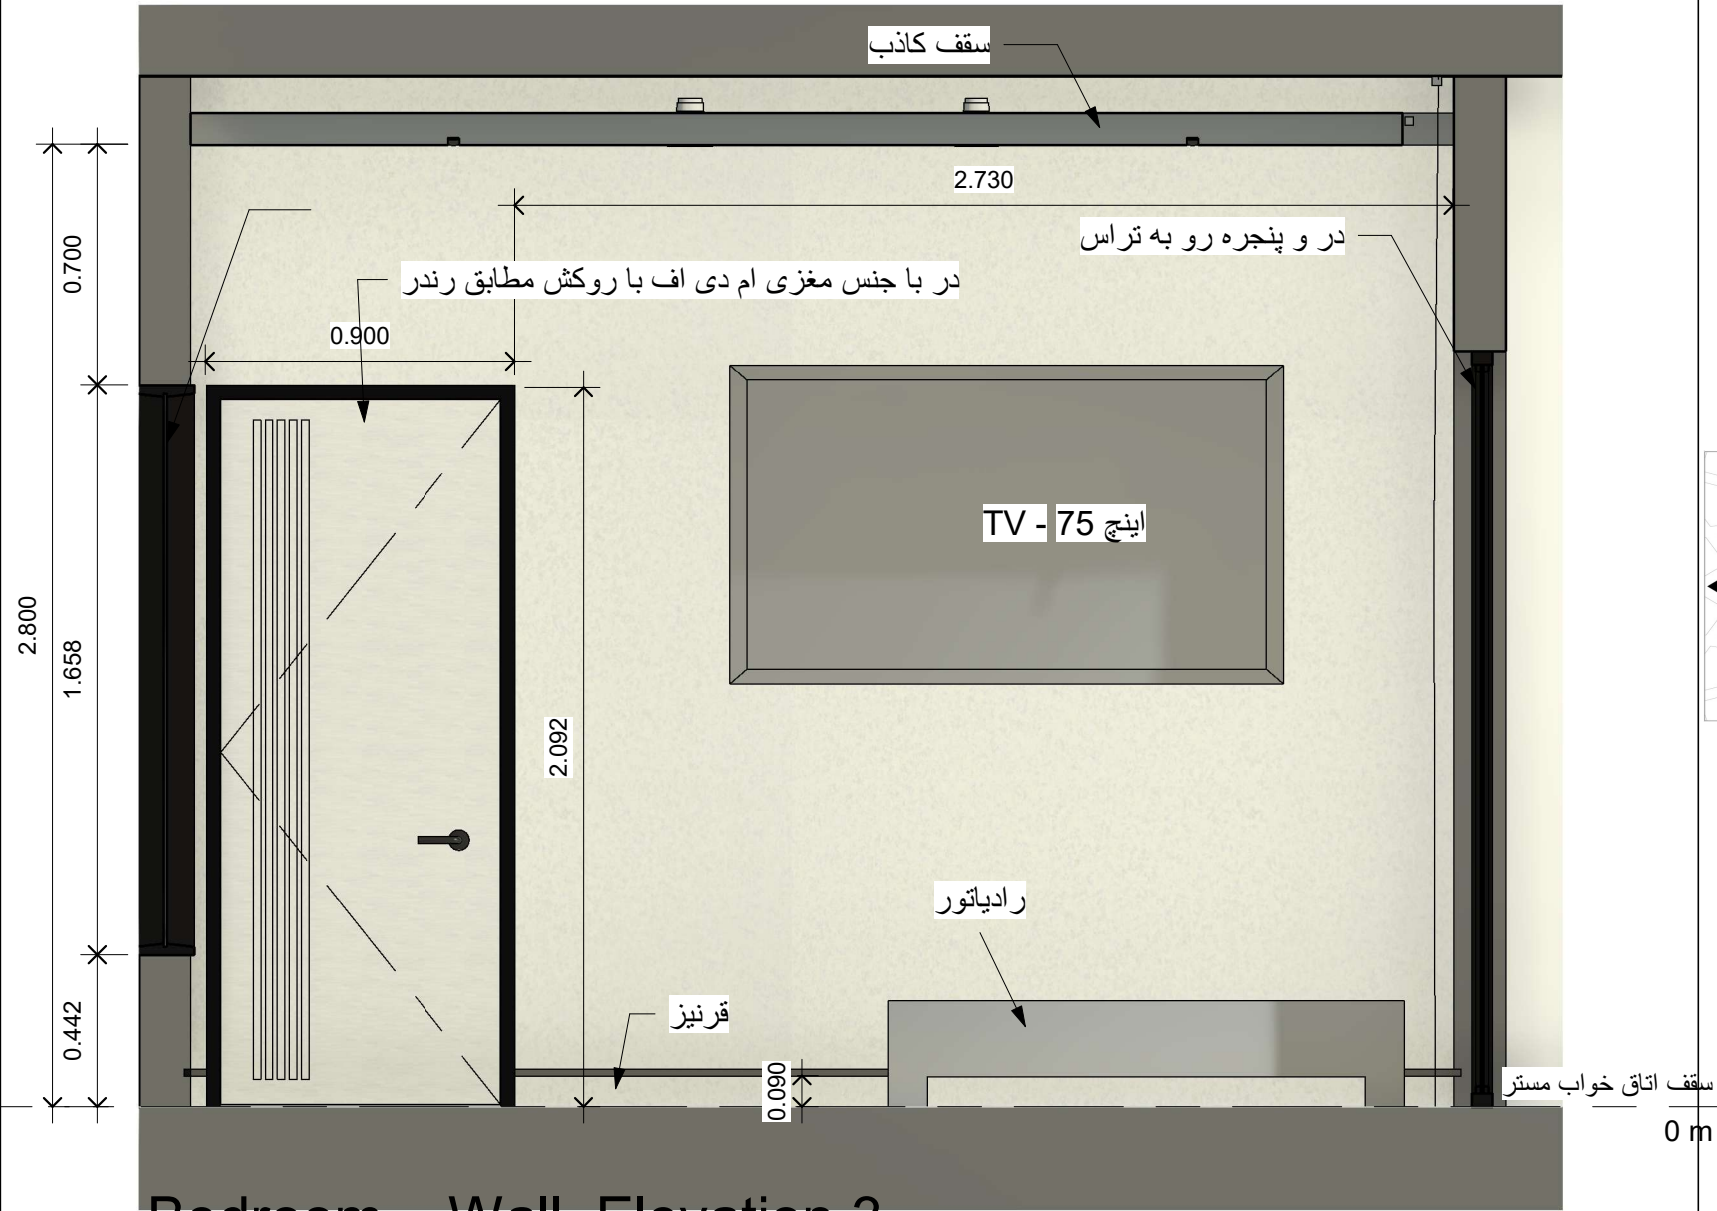


Unnamed		Project Number	A9
		Architect =	Reza Naeini
		Drawn by	Author
		Checked by	Scale
			1 : 20

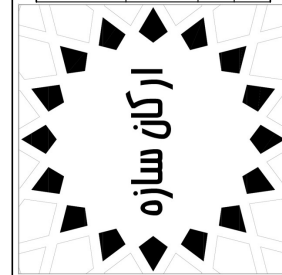

کارفرما = جناب آقای ذارع	
آدرس = منظریه - خیابان شهید گلستانی (مازیار) - کوچه پامچال	

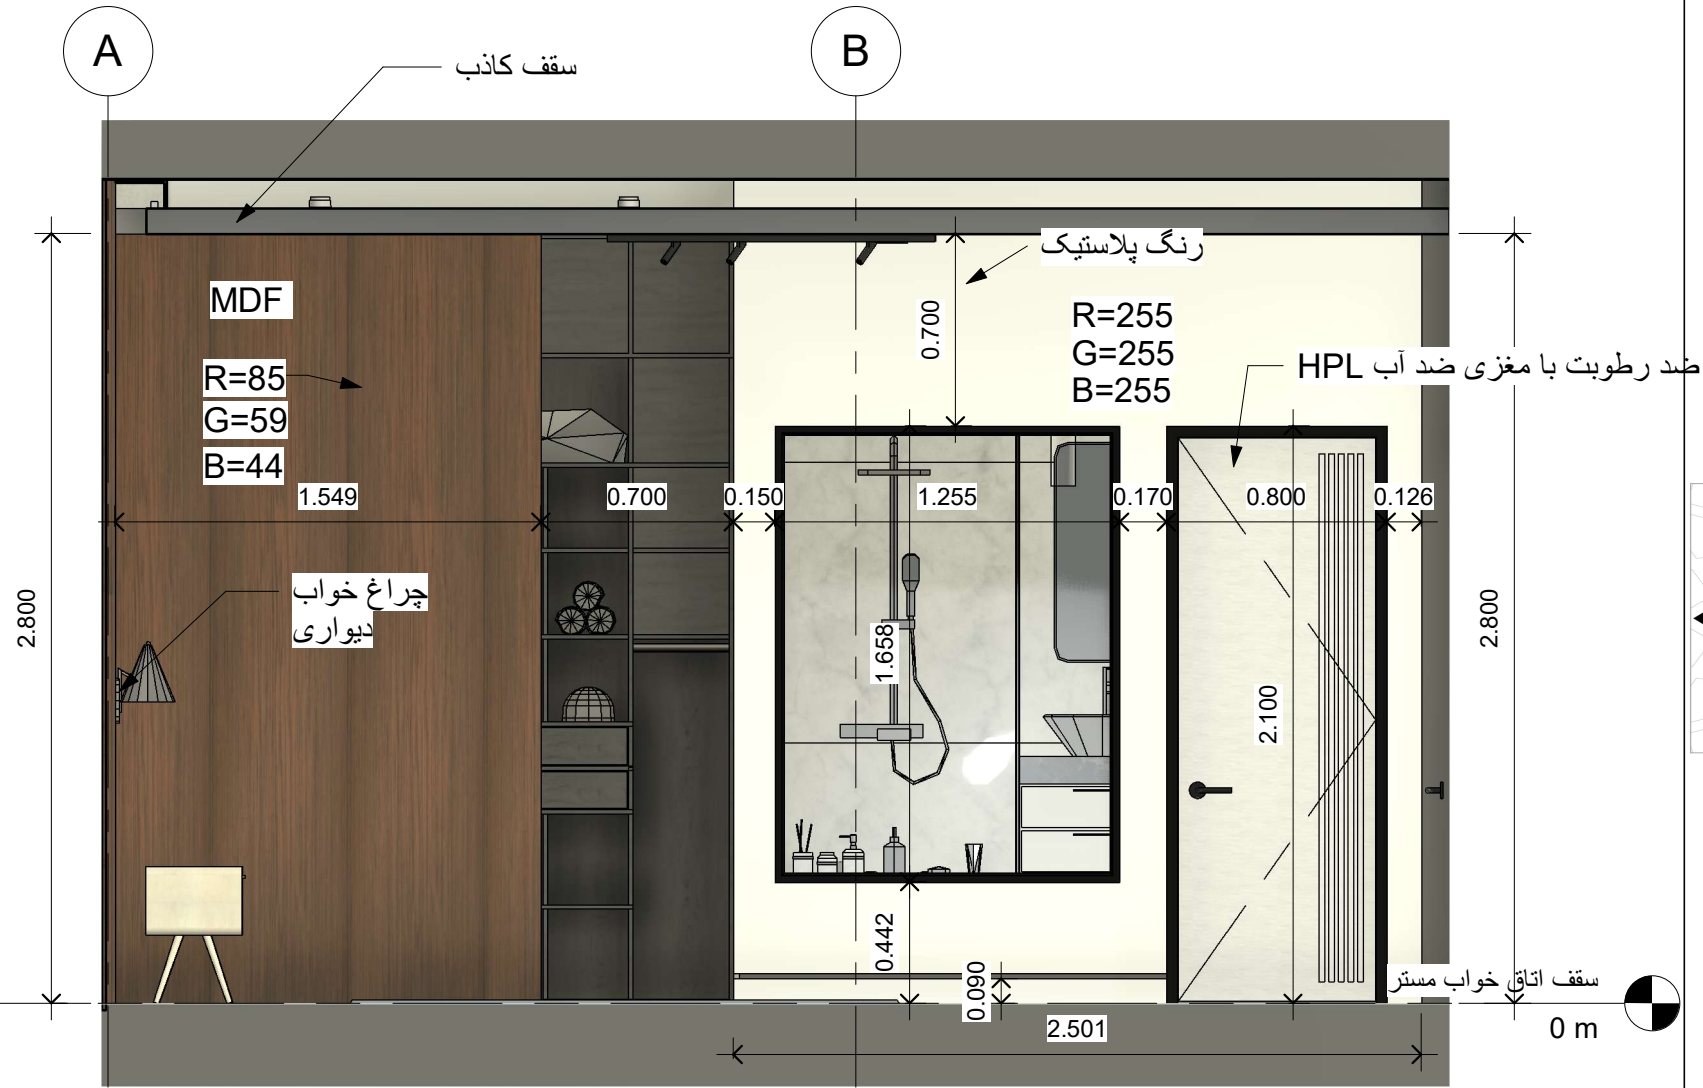

Unnamed	Project Number	Author	Checker	Scale
	A10	Reza Naeini		1 : 25
	Architect =	Drawn by	Checked by	

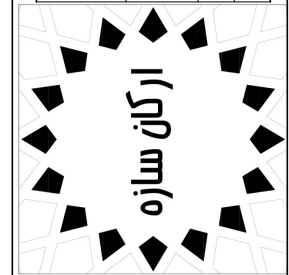

کارفرما = جناب آقای زارع

آدرس = منظریه - خیابان شهید گلستانی (مازیار) -
کوچه پامچال

Bedroom – Wall Elevation 4

1 : 25

1

شماره	نوع المان	نام دستگاه (Type)	ارتفاع نصب از کف (mm)	محل نصب	توضیحات اضافی
1	پریز برق	220V Single Outlet	300	دیوار جنوبی	عمومی - زیر پنجره
2	پریز برق	Double Outlet	650	کنار تخت	برای شارژر و چراغ خواب
3	کلید تک پل	Switch 1 Gang	1100	کنار درب ورودی	کنترل روشنایی اصلی
4	کلید دوپل	Switch 2 Gang	800	کنار تخت	کنترل چراغ خواب و سقف
5	پریز برق تلویزیون	TV Outlet	1100	دیوار روبروی تخت	باکس توکار همراه آنتن

توضیحات:


این جدول به عنوان پیشنهاد اولیه جهت جانمایی کلیدها و پریزها تهیه شده است.
خواهشمند است در صورت اعمال هرگونه تغییر در مکان کلیدها و پریزها،
رعایت دقیق ارتفاعهای مشخص شده در جدول الزامی است.

روشنایی فضای کلوزت (کمد لباس) به صورت هوشمند و مجهز به سنسور حضور
(Motion Sensor) در نظر گرفته شده است.

در فضای حمام مستر، علاوه بر لزوم رعایت دقیق ارتفاع نصب،
استفاده از کلید و پریز با درجه حفاظت مناسب در برابر رطوبت (IP44) یا بالاتر (الزامی
است).


رعایت این نکته در زمان تهیه و نصب تجهیزات بسیار حائز اهمیت می باشد.

Unnamed		A11	
Project number	Number	Architect = Reza Naeini	Author
Drawn by	Checker	Scale	

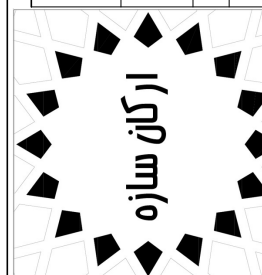

کارفرما = جناب آقای زارع

آدرس = منظریه - خیابان شهید گلستانی (مازیار) -
کوچه پامچال

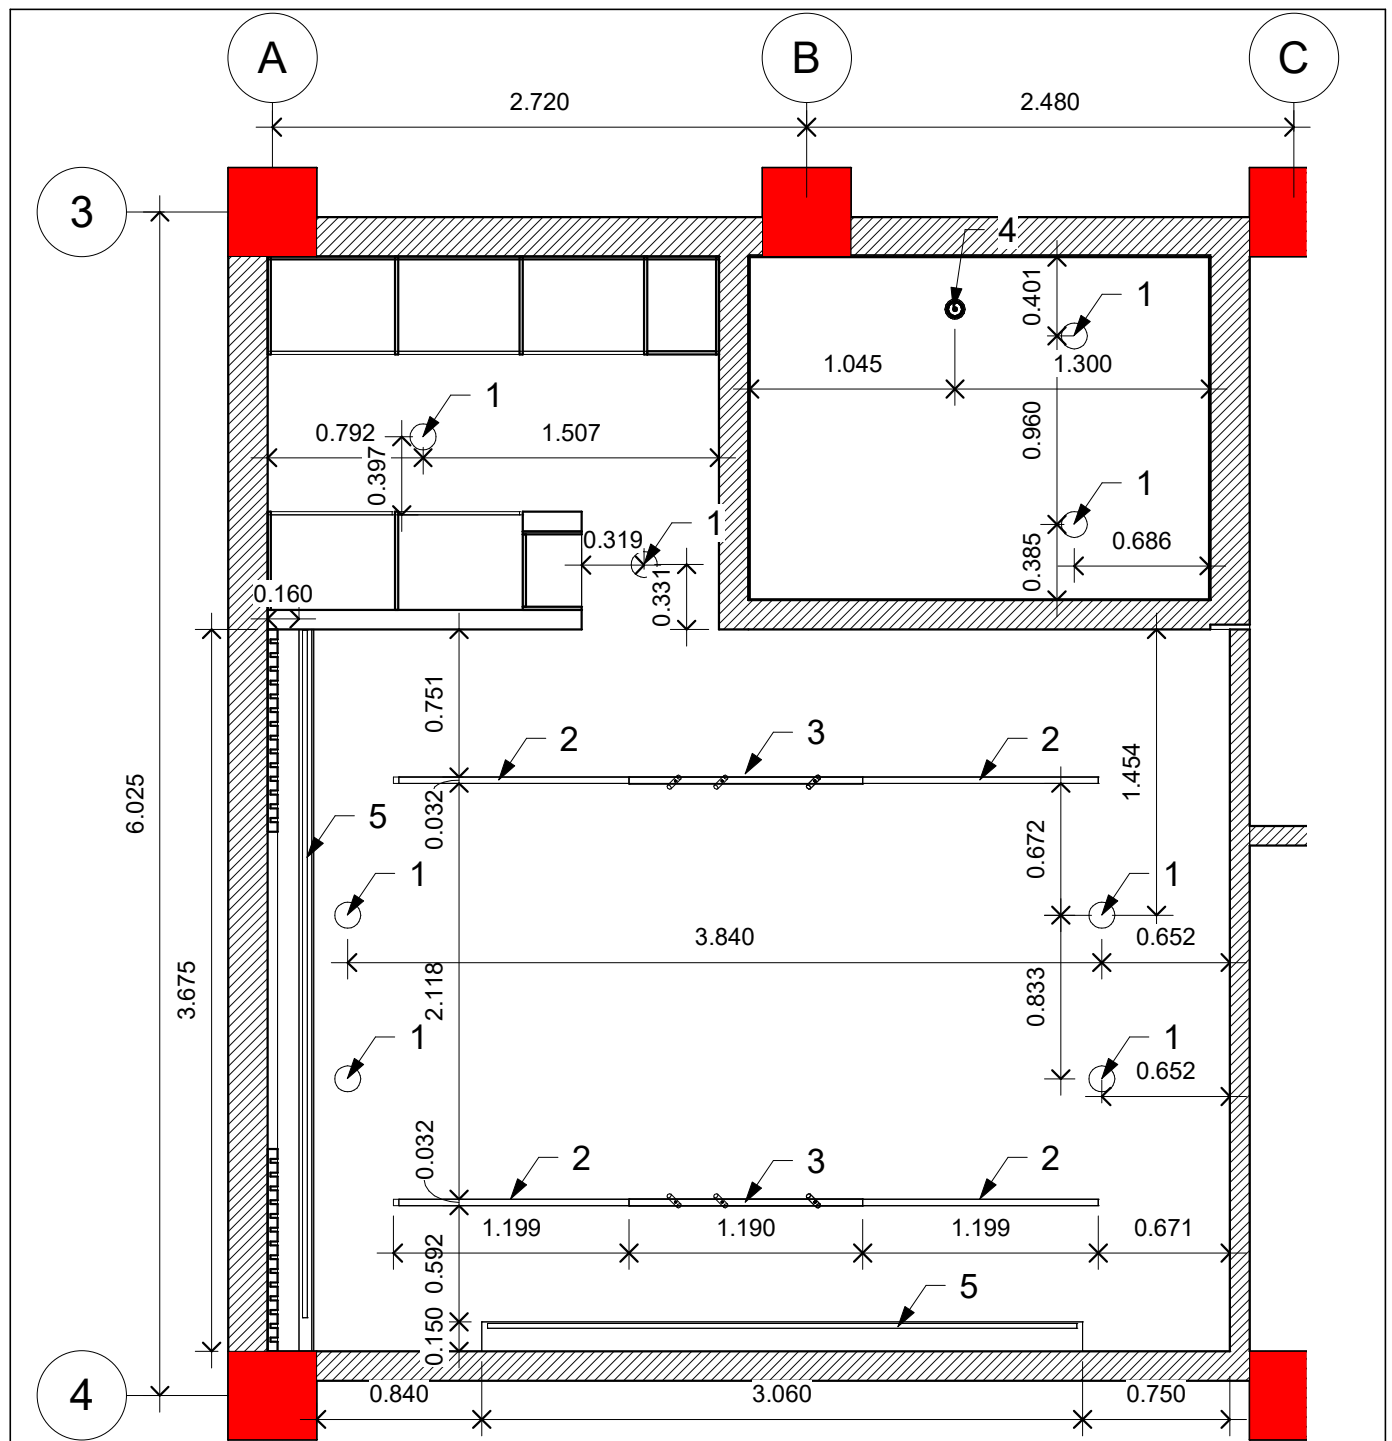


1 سقف اتاق خواب مستر
1 : 35

- 1- هالوزن LED توکار
2- نور خطی LED
3- چراغ خطی ریلی
4- نور آویز
5- نور مخفی

کارفرما = جناب آقای زارع

آدرس = منظریه - خیابان شهید گلستانی (مازیار) -
کوچه پامچال

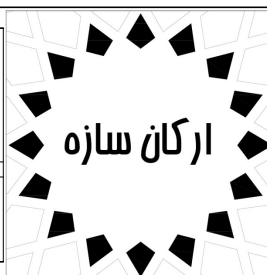

Unnamed

Project

Project number Number

Architect = Reza Naeini

Drawn by Author

Checked by Checker

A12

Scale 1 : 35

هالوزن LED توکار

هالوزن LED توکار مدل پارس شعاع توس با توان ۱۳ وات، ولتاژ کاری ۲۲۰ ولت و قابلیت تنظیم شدت نور، مناسب نصب در سقف‌های کاذب می‌باشد. نور آن یکنواخت و بدون خیرگی بوده و در طیف رنگ ۳۰۰۰ تا ۴۰۰۰ کلوین عرضه می‌شود. درجه حفاظت IP20 برای محیط‌های داخلی و مدل IP44 برای فضاهای مرطوب (مانند حمام) قابل استفاده است.

علاوه بر پارس شعاع توس، برندهای مهتاب، هرمس، نور آریا و فیلیپس نیز با مشخصات مشابه در بازار موجودند.

نور خطی LED

نور خطی LED مدل Vaya LP G2 با توان ۱۰.۲ وات و ولتاژ ۲۴ V DC، از نوع نور مخفی کم‌ولتاژ با قابلیت دایمر و کنترل هوشمند بوده و مناسب نصب در فضاهای داخلی با رطوبت نسبی است.

معادل آن در بازار ایران شامل نوار LED ۲۴ ولت با توان ۱۰ وات از برندهای نورآور، افراتاب، شاهچراغ، نما نور، سامسونگ یا فیلیپس است. نصب در پروفیل آلومینیومی با دیفیوزر توصیه می‌شود.

چراغ خطی ریلی

چراغ خطی LED با بدنه مشکی و قابلیت نصب سقفی روی ریل الکتریکی (Electrified Track) طراحی شده است.

منبع نور از نوع LED با ترکیب Photometric Web + Point Source بوده و قابلیت تنظیم زاویه تابش و شدت نور را دارا می‌باشد.

این چراغ برای نصب سقفی (Plafond Mount) مناسب بوده و با توجه به طراحی ماژولار، قابلیت پوشش گوشه‌ها و فضاهای شکسته با قطعات ۳۰.۴۸ سانتی‌متری (۱ فوت) را فراهم می‌کند.

کارفرما = جناب آقای زارع

آدرس = منظره - خیابان شهید گلستانی (مازیار) -
کوچه پامچال



Unnamed

Project Number


Architect = Reza Naeini

Drawn by Author

Checked by Checker

A13

Scale

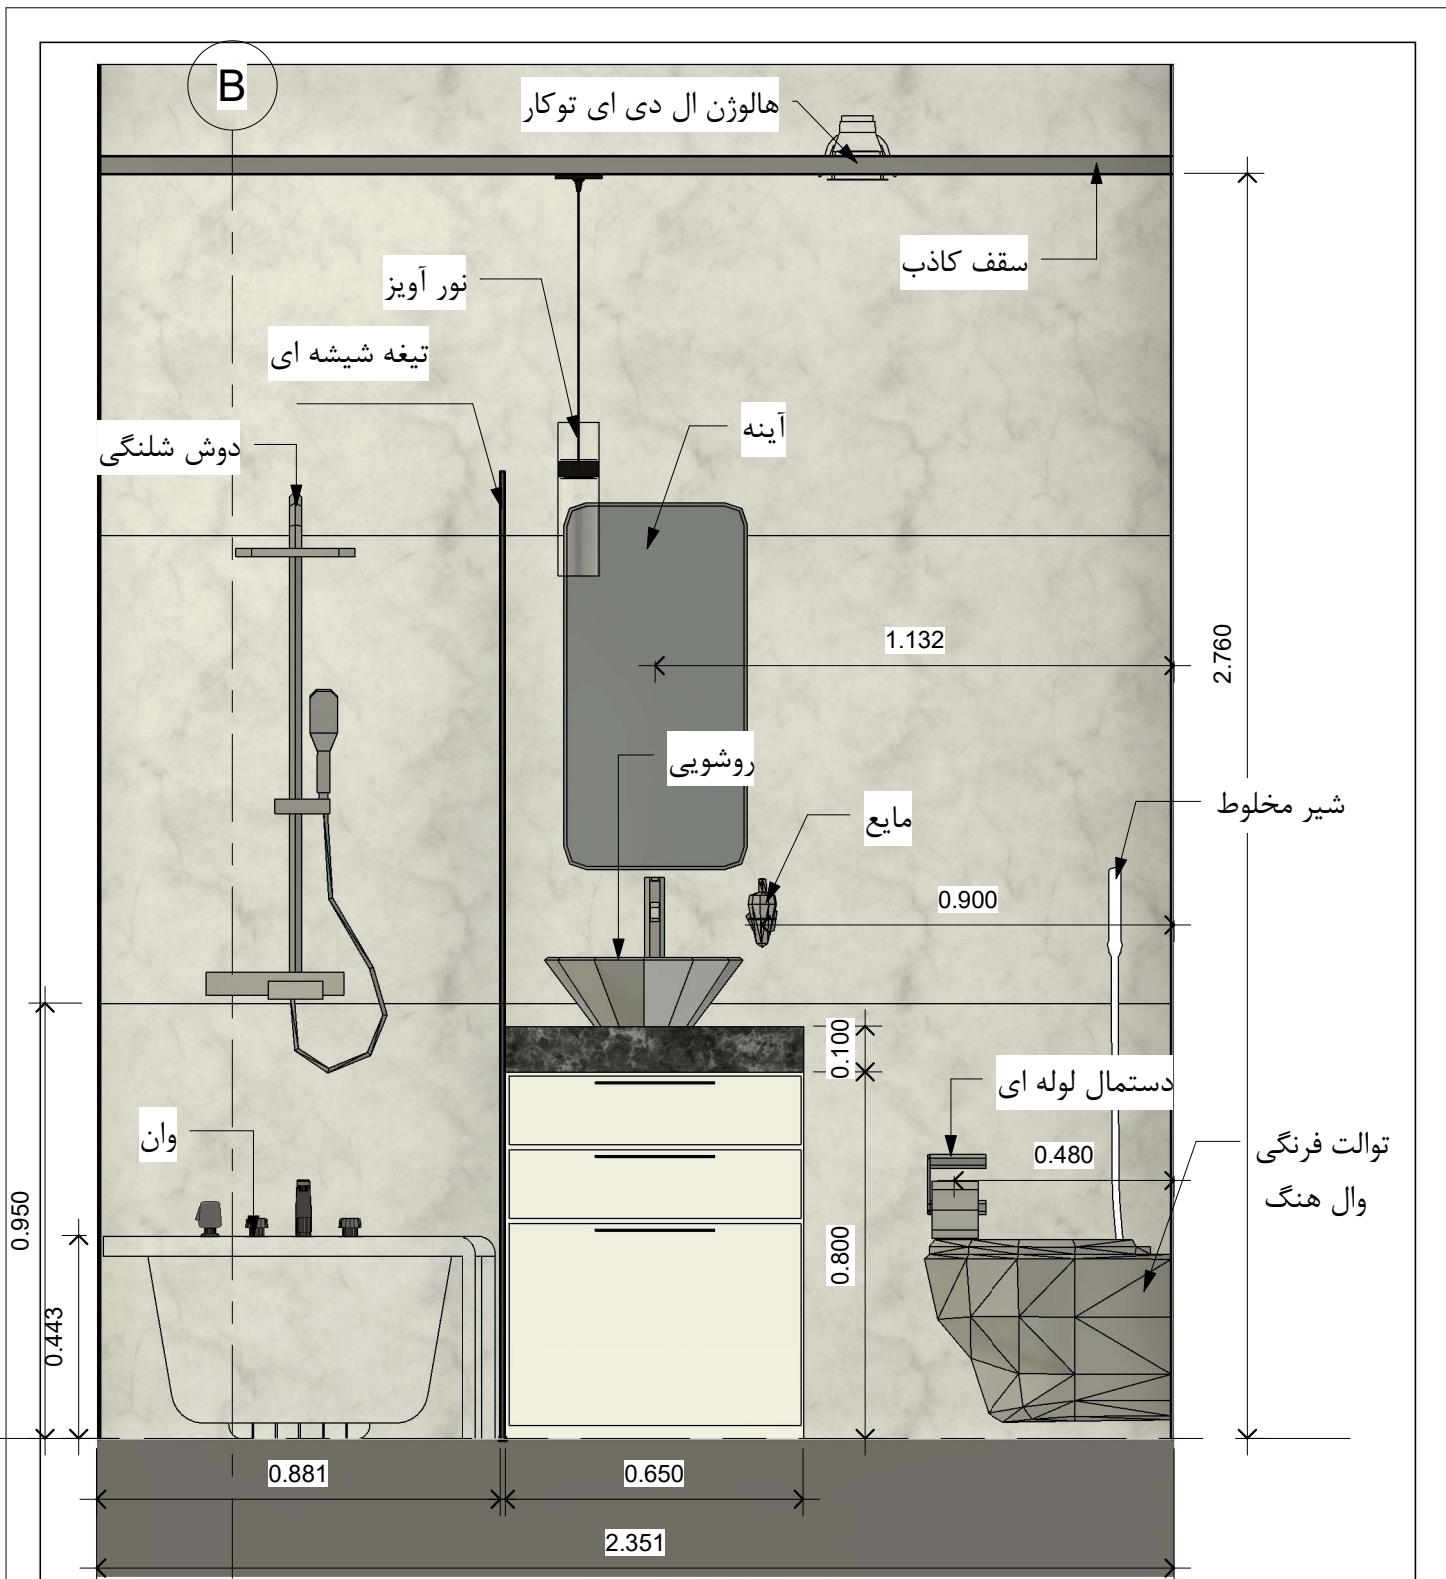

نوع متریال دیوار : سنگ چینی سفید ازنا سوپر یا الیگودرز سوپر

دیوار حمام مستر 1

1

1 : 15

کارفرما = جناب آقای زارع

آدرس = منظره - خیابان شهید گلستانی (مازیار) -
کوچه پامچال



Unnamed

Project Number

Project number Number

Architect = Reza Naeini

Drawn by Author

Checked by Checker

A15

Scale 1 : 15

7/12/2025 10:59:16 PM

فواصل ارتفاعی مناسب برای نصب توالت فرنگی وال هنگ

ارتفاع	سانتیمتر
نشیمگاه از کف	۴۲ تا ۴۵
فلاش تانک توکار	۱۰۰ تا ۱۱۰
فاصله سطح خروجی از کف	۲۲ تا ۲۵

مشخصات تیغه شیشه ای


متریال = شیشه سکوریت ۱۰ میلی متر شفاف با پوشش نانو، به صورت فریم لس یا با یراق آلات استیل مات
ارتفاع = ۲۱۰ سانتیمتر
عرض = ۸۰ سانتیمتر

مشخصات فن تهویه توکار سقفی

فن تهویه توکار سقفی با بدنه ABS ، دبی هوا حداقل $150 \text{ m}^3/\text{h}$ ، صدای کمتر از ۳۵ دسی بل، ولتاژ ۲۲۰ ولت، درجه حفاظت IPX4 ، قابل نصب در سقف کاذب، دارای دمپر برگشتی و خروجی قابل اتصال به کانال ۱۰ سانتی متری.

کارفرما = جناب آقای زارع

آدرس = منظریه - خیابان شهید گلستانی (مازیار) -
کوچه پامچال

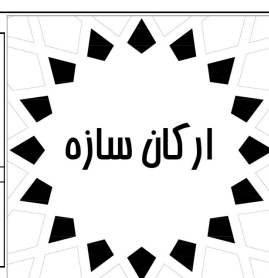

Unnamed

Project

Project number Number


Architect = Reza Naeini

Drawn by Author

Checked by Checker

A16

Scale

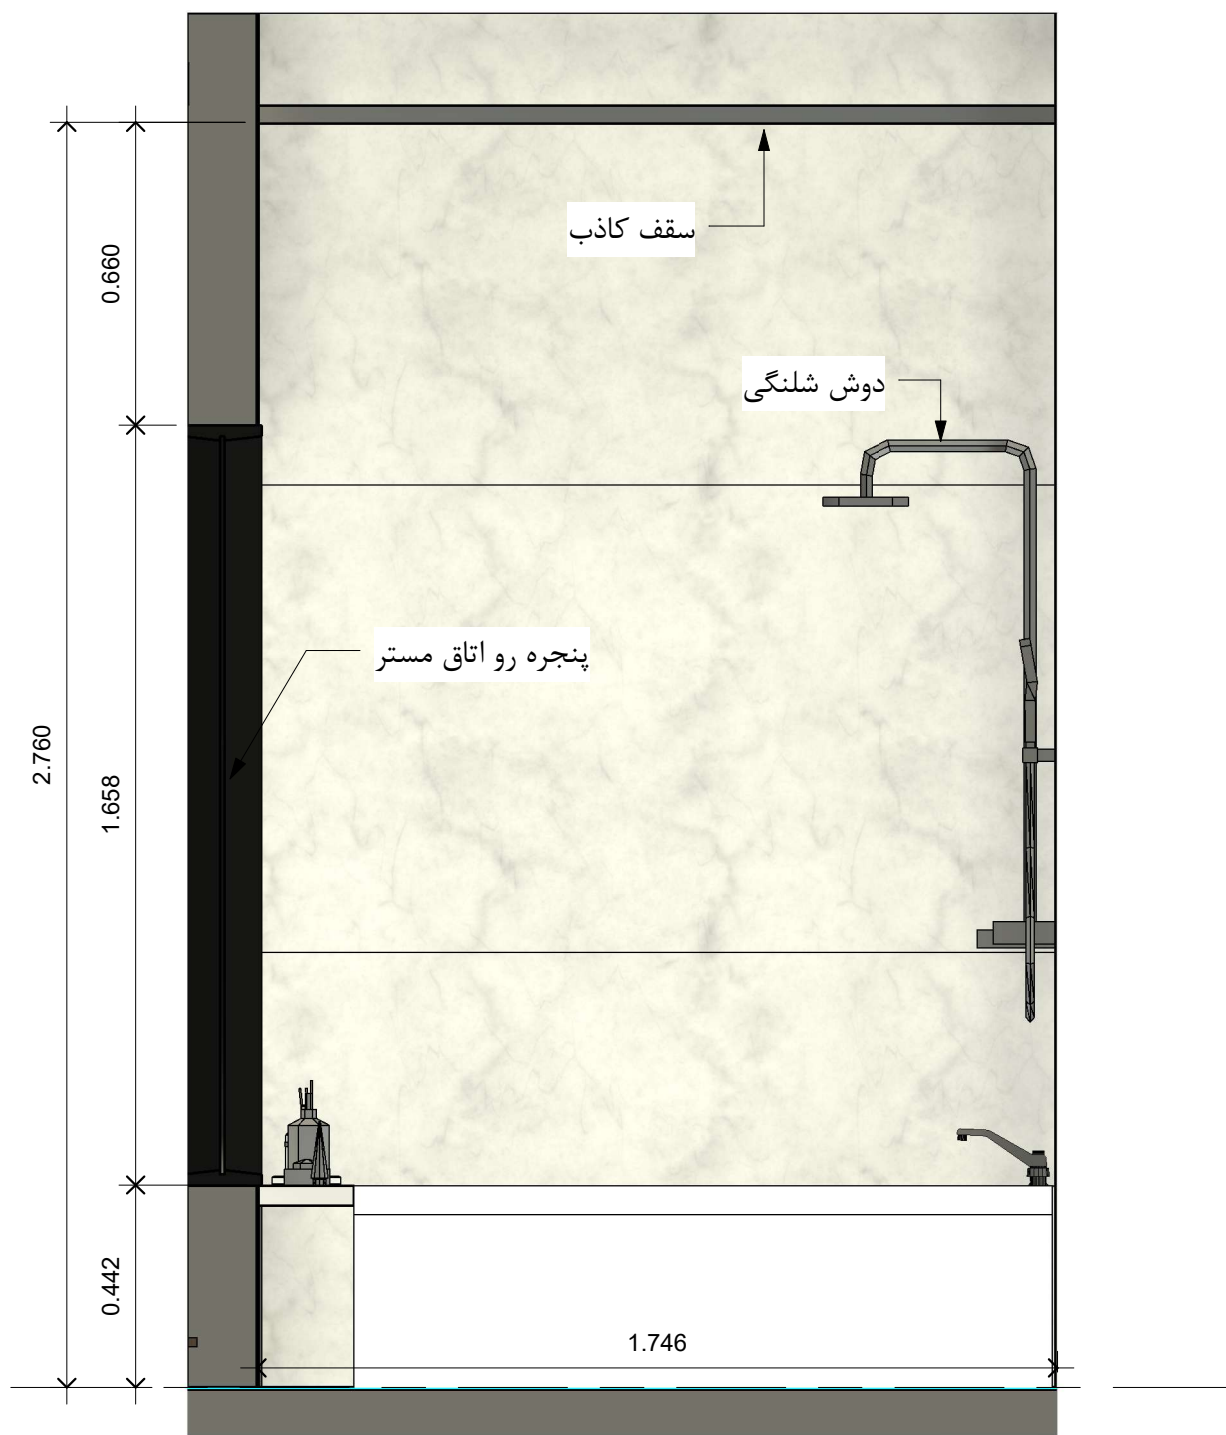

1 دیوار حمام مستر 2
1 : 15

نوع متریال دیوار : سنگ چینی سفید ازنا سوپر یا الیگودرز سوپر

کارفرما = جناب آقای زارع

آدرس = منظره - خیابان شهید گلستانی (مازیار) -
کوچه پامچال



Unnamed

Project Number

Project number Number


Architect = Reza Naeini

Drawn by Author

Checked by Checker

A17

Scale 1 : 15

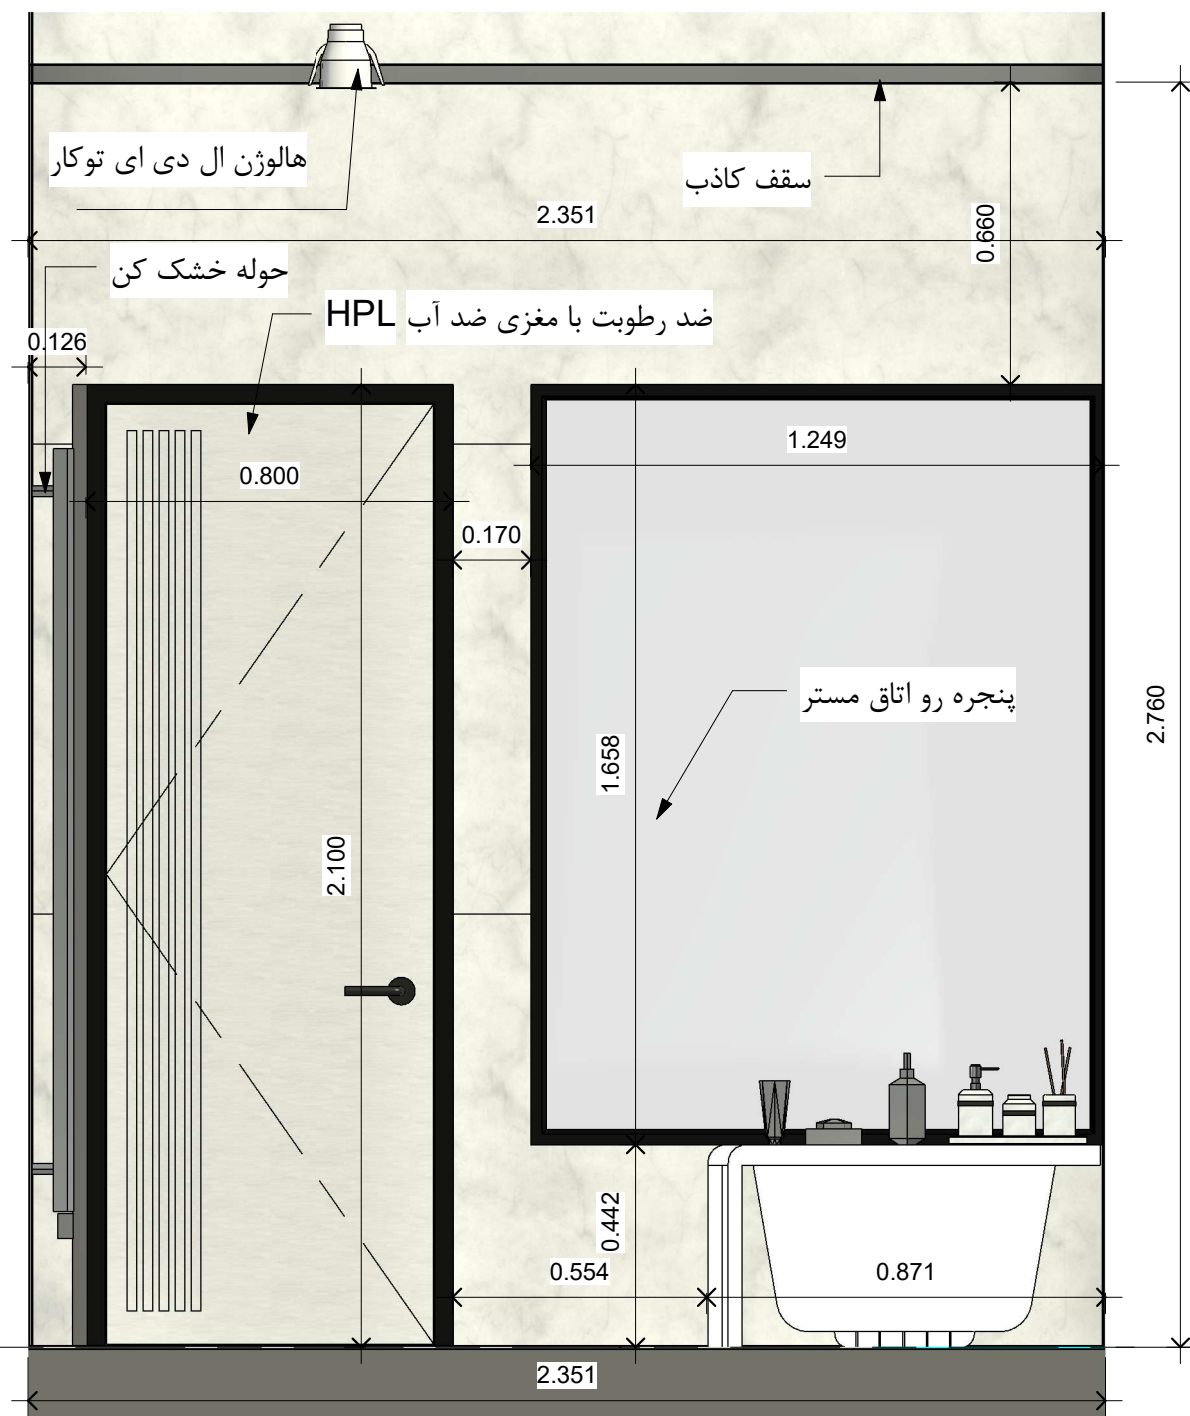

نوع متریال دیوار : سنگ چینی سفید ازنا سوپر یا الیگودرز سوپر

دیوار حمام مستر 3

1

1 : 15

کارفرما = جناب آقای زارع

آدرس = منظره - خیابان شهید گلستانی (مازیار) -
کوچه پامچال



Unnamed

Project

Project number Number

Architect = Reza Naeini


Drawn by Author

Checked by Checker

A18

Scale 1 : 15

7/12/2025 11:00:40 PM

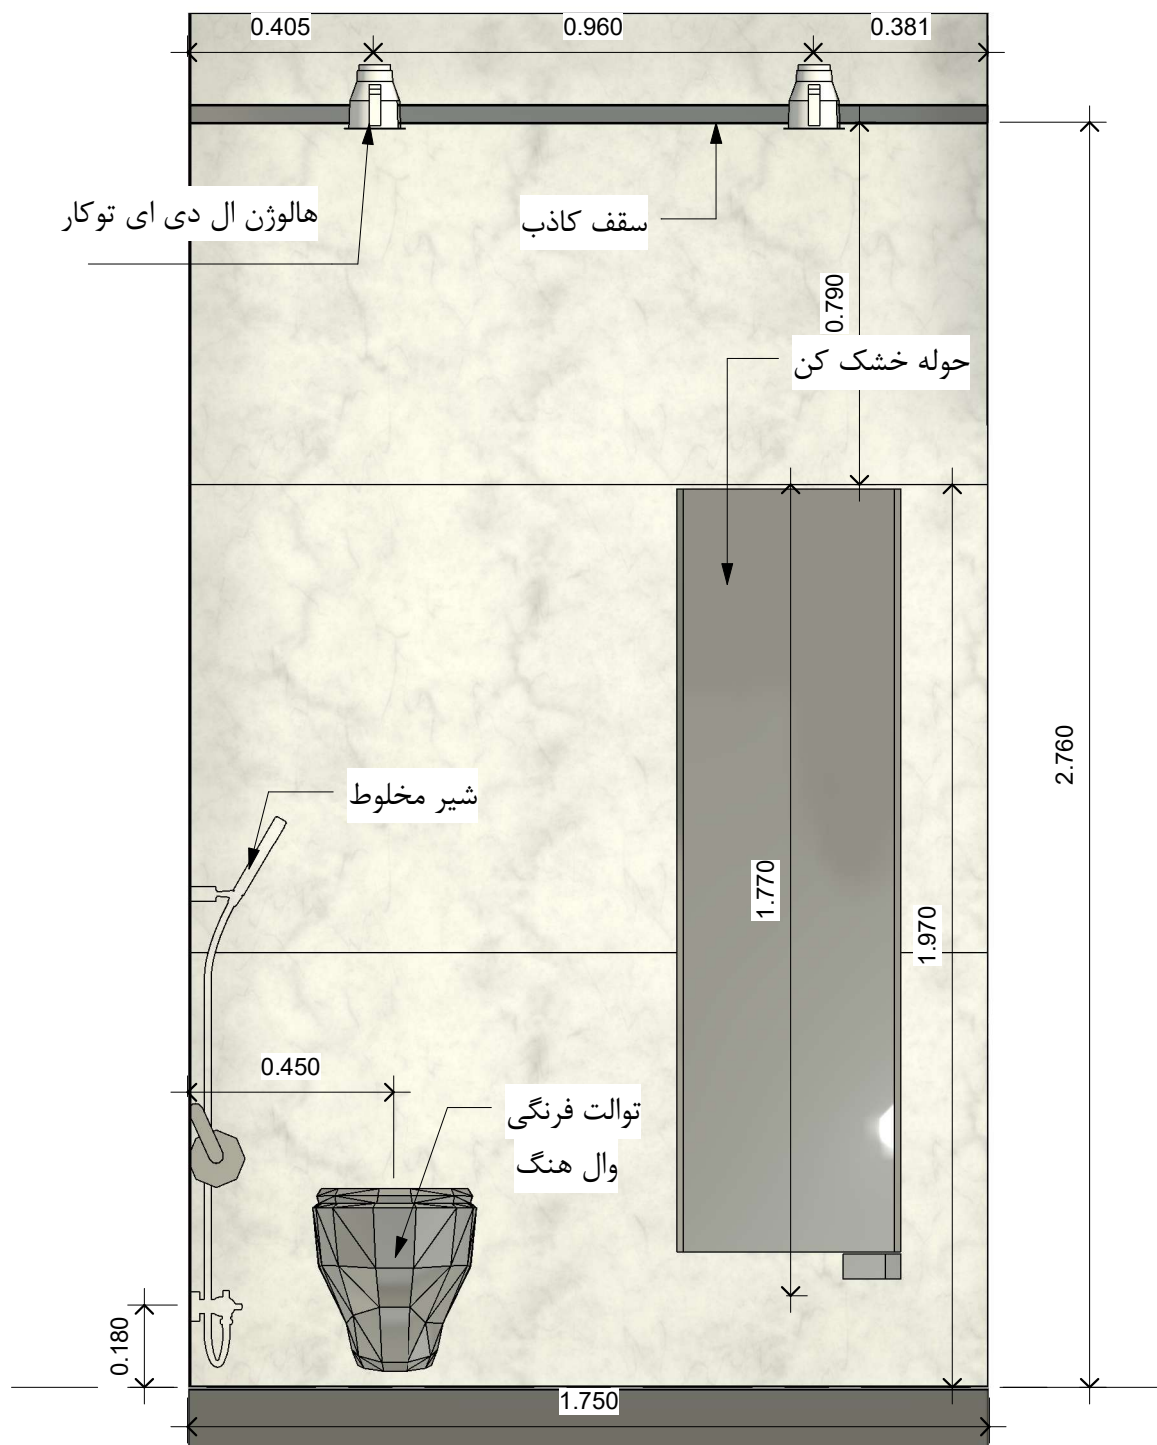

1 دیوار حمام مستر 4
1 : 15

نوع متریال دیوار : سنگ چینی سفید ازنا سوپر یا الیگودرز سوپر

کارفرما = جناب آقای زارع

آدرس = منظریه - خیابان شهید گلستانی (مازیار) -
کوچه پامچال



Unnamed

Project Number

Project number Number

Architect = Reza Naeini

Drawn by Author

Checked by Checker

A19

Scale 1 : 15